


Nieuwe Grond-tekening
van het Fort
HELLEVOETSLUIS
Te Amsterdam
by ISAAK TYRION
1745.

Slik
met laag water boven.

Het

Haringsliet

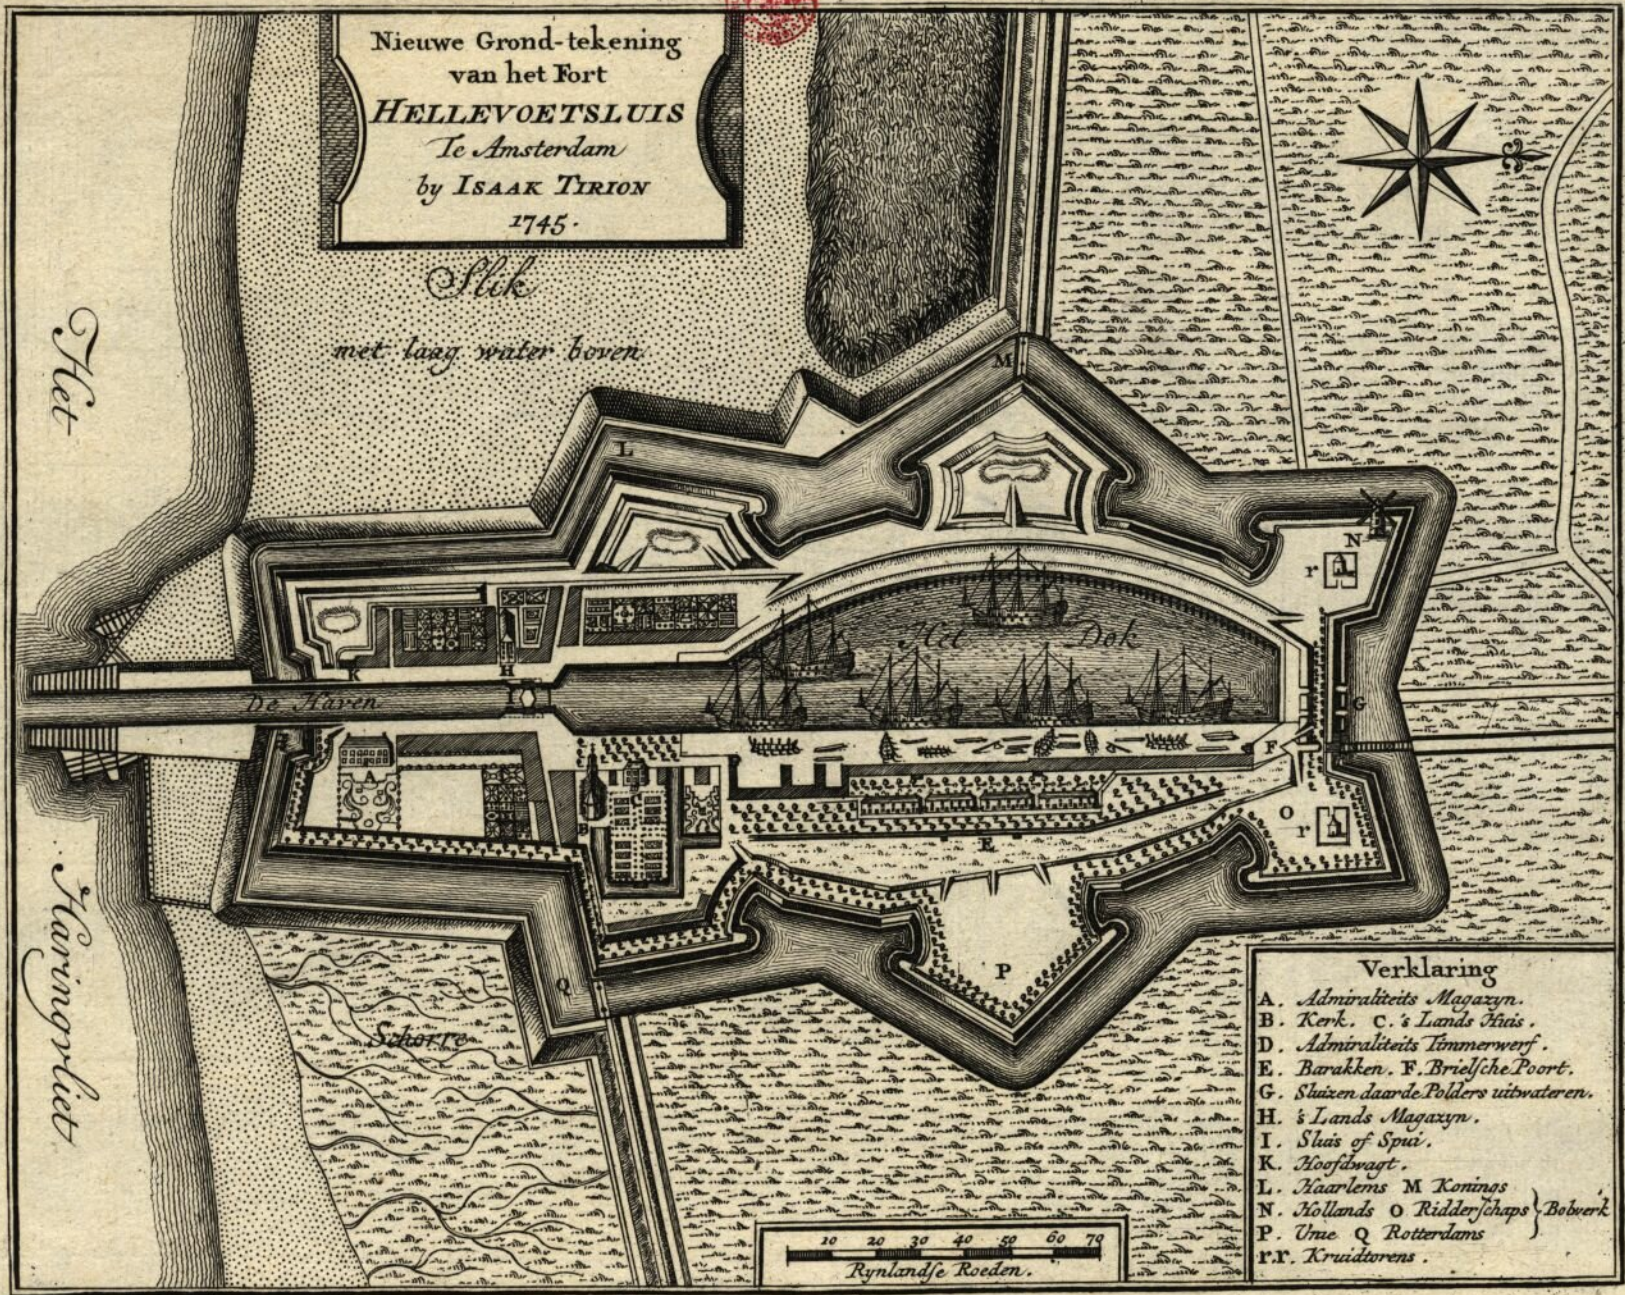

Verklaring

- A. Admiraleits Magazyn.
- B. Kerk. C. 's Lands Huus.
- D. Admiraleits Lommerwerf.
- E. Barakken. F. Brielsche Poort.
- G. Sluizen daarde Polders uitwateren.
- H. 's Lands Magazyn.
- I. Sluis of Spui.
- K. Hoofdwagt.
- L. Haarlems M Konings
- N. Hollands O Ridderfchaps } Bobwerk
- P. Uue Q Rotterdams
- R. Kruidorens.

20 20 30 40 50 60 70
Rynlandfje Roeden.

547192