

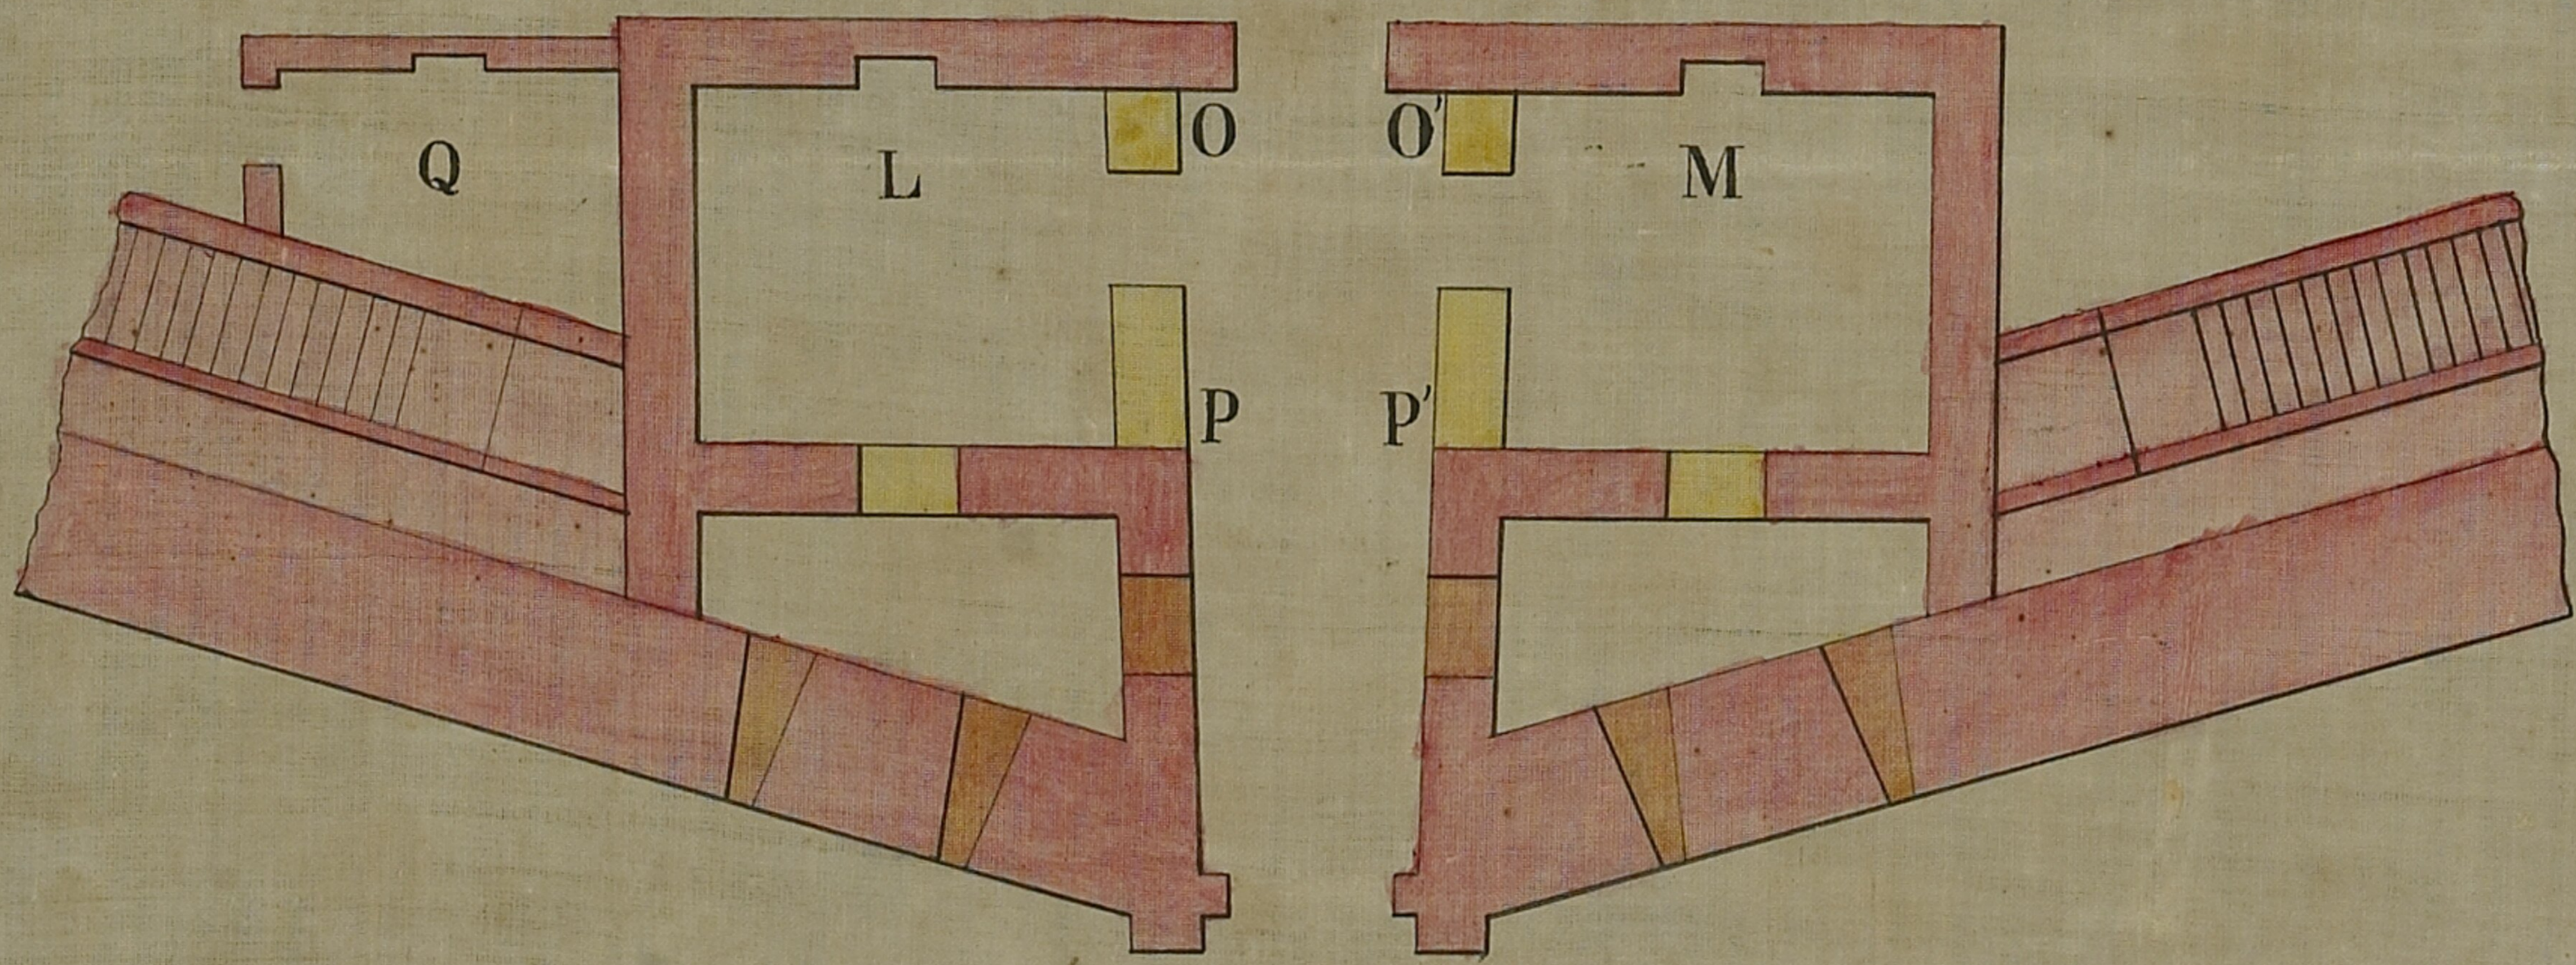


1 2 3 4 5 10 15 20 25 metros

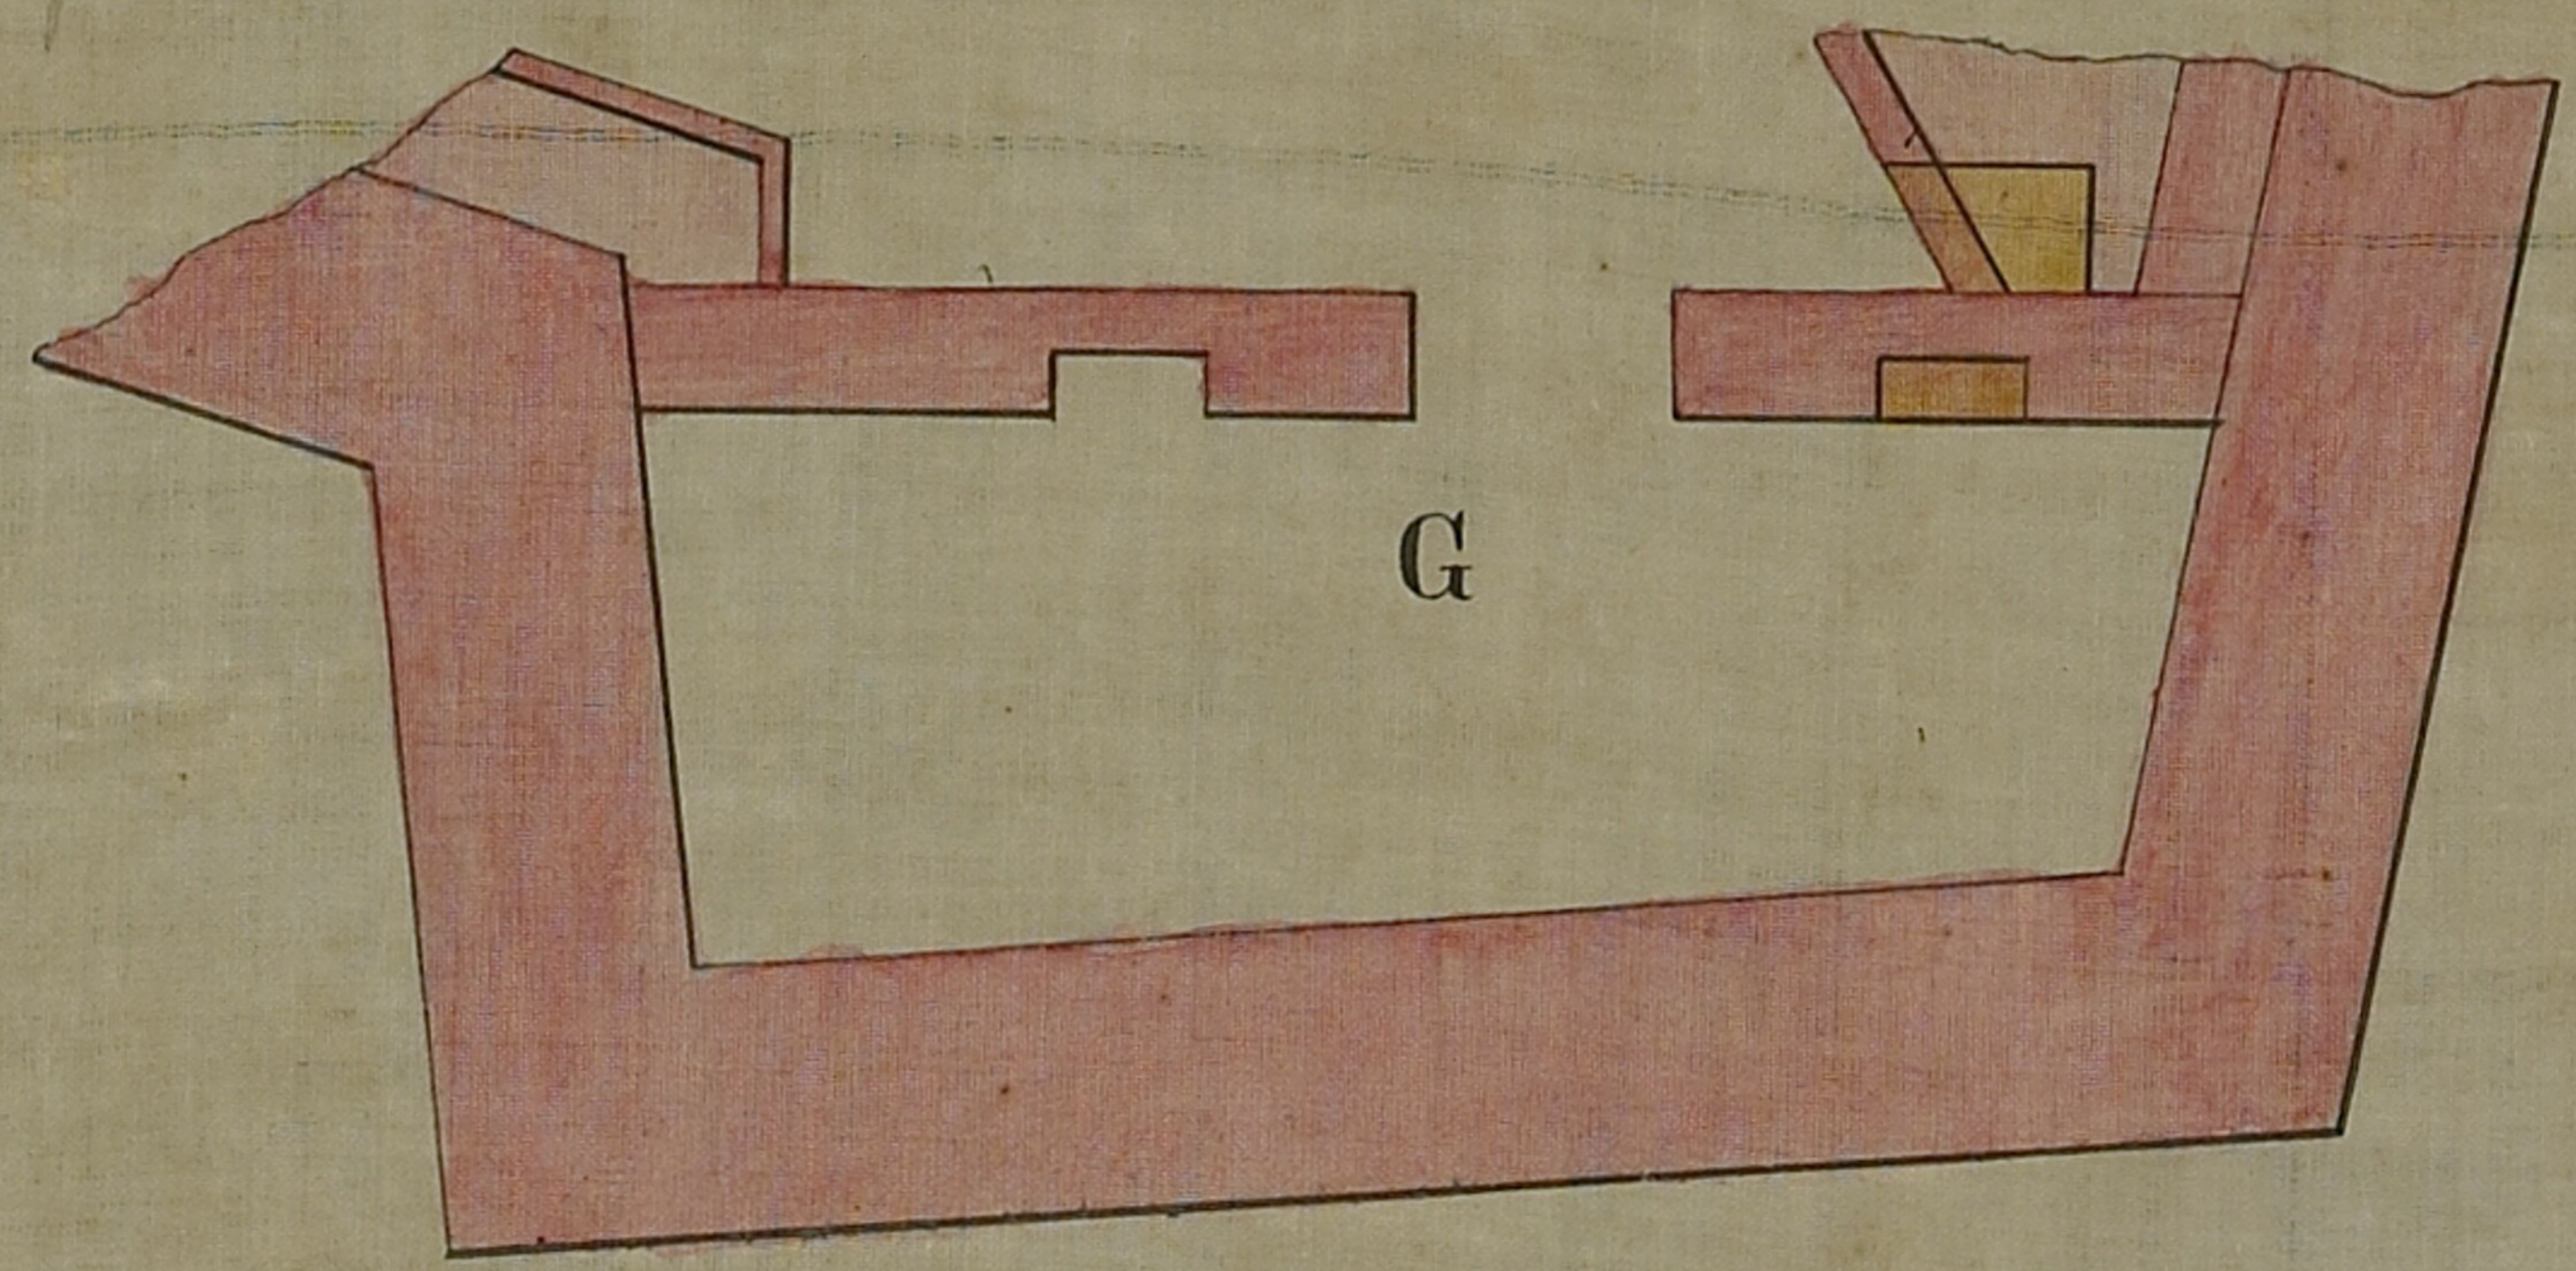




1 2 3 4 5 10 15 20 metros

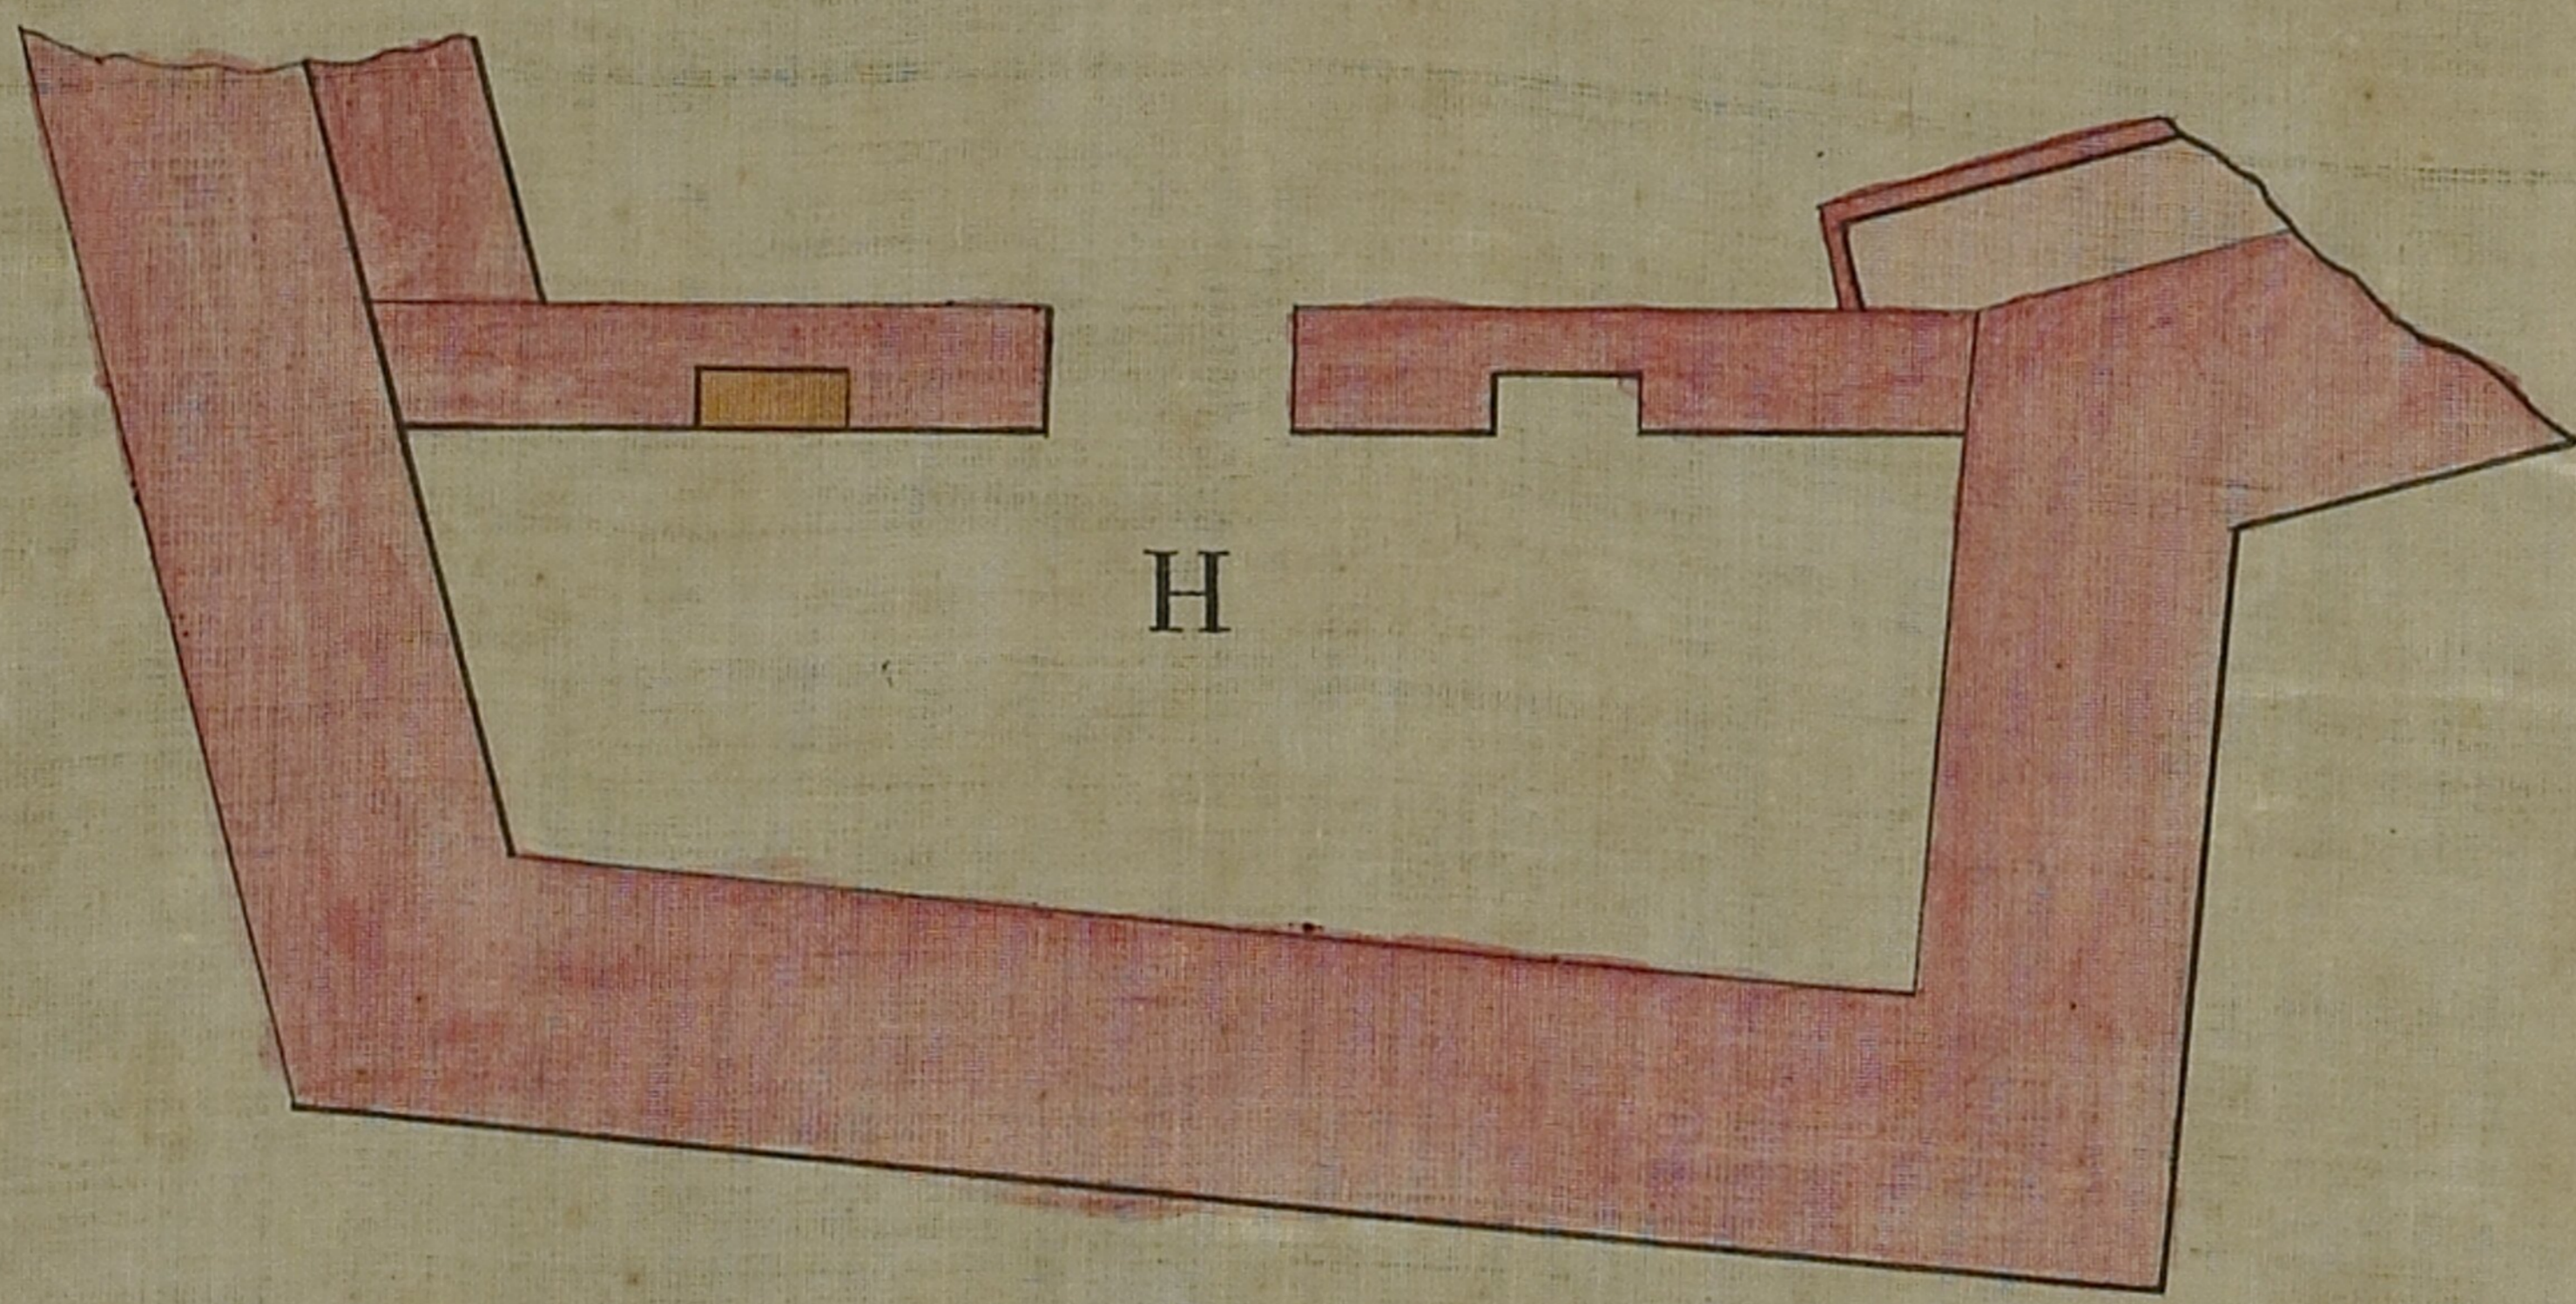

PROFIL NA DIRECÇÃO-CD.

PROFIL NA DIRECÇÃO-AB.

PROFIL NA DIRECÇÃO-EF.

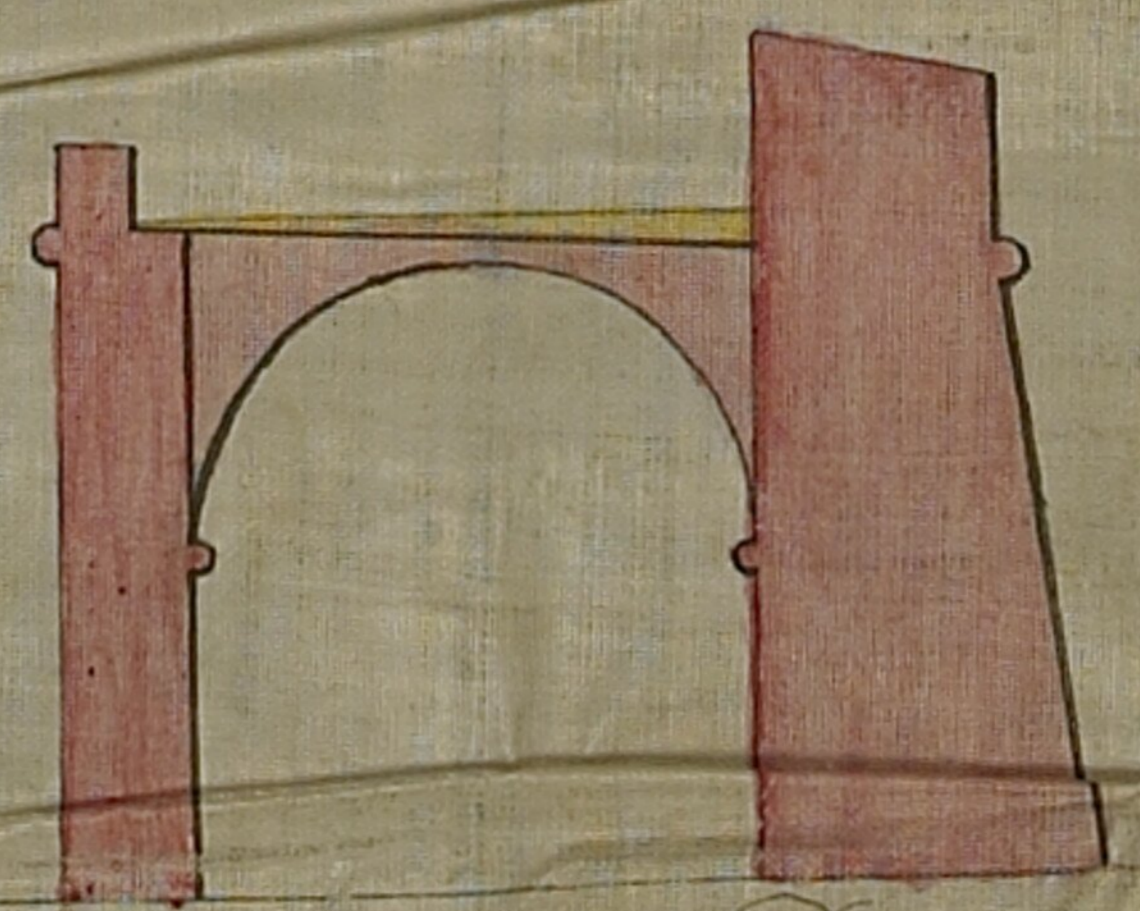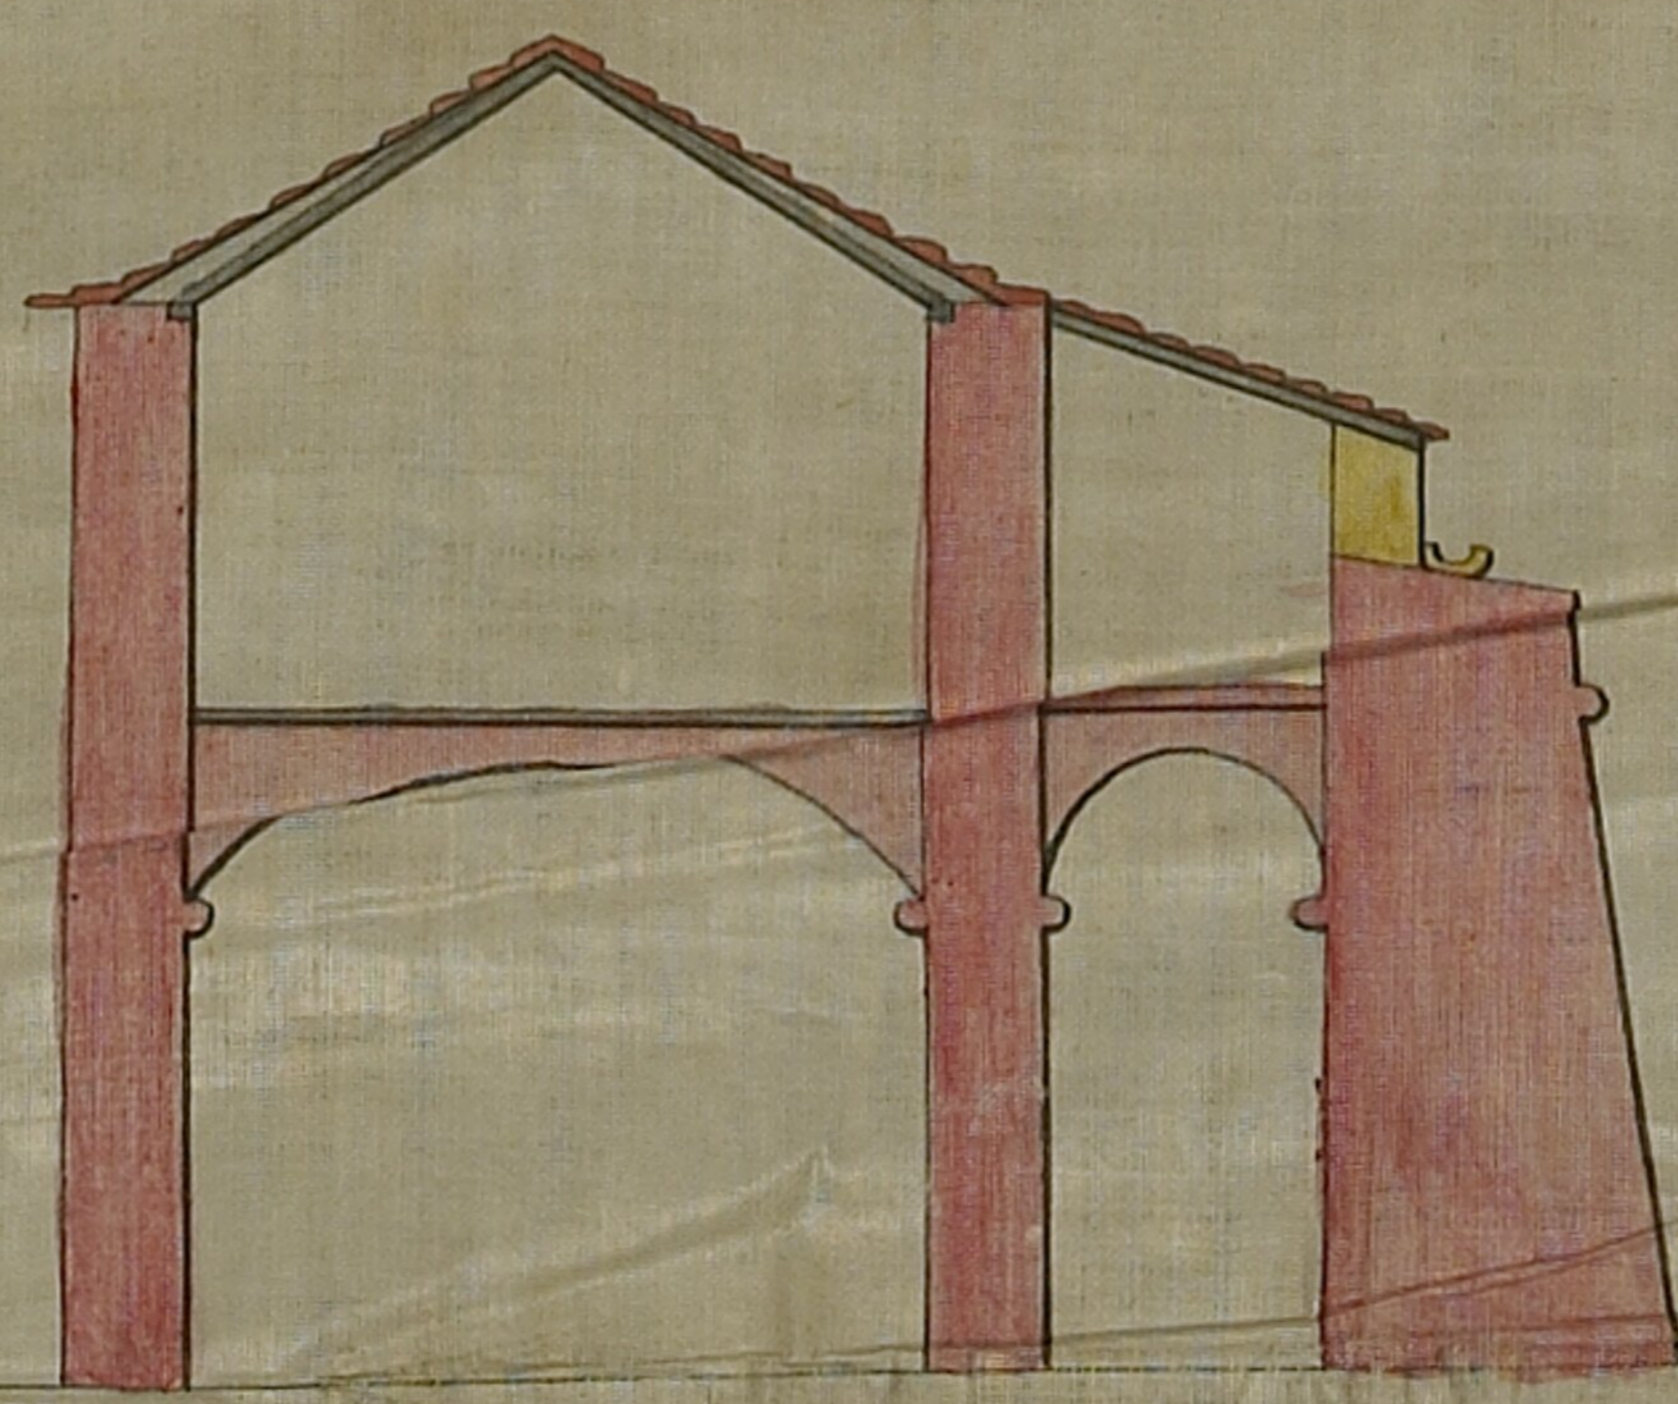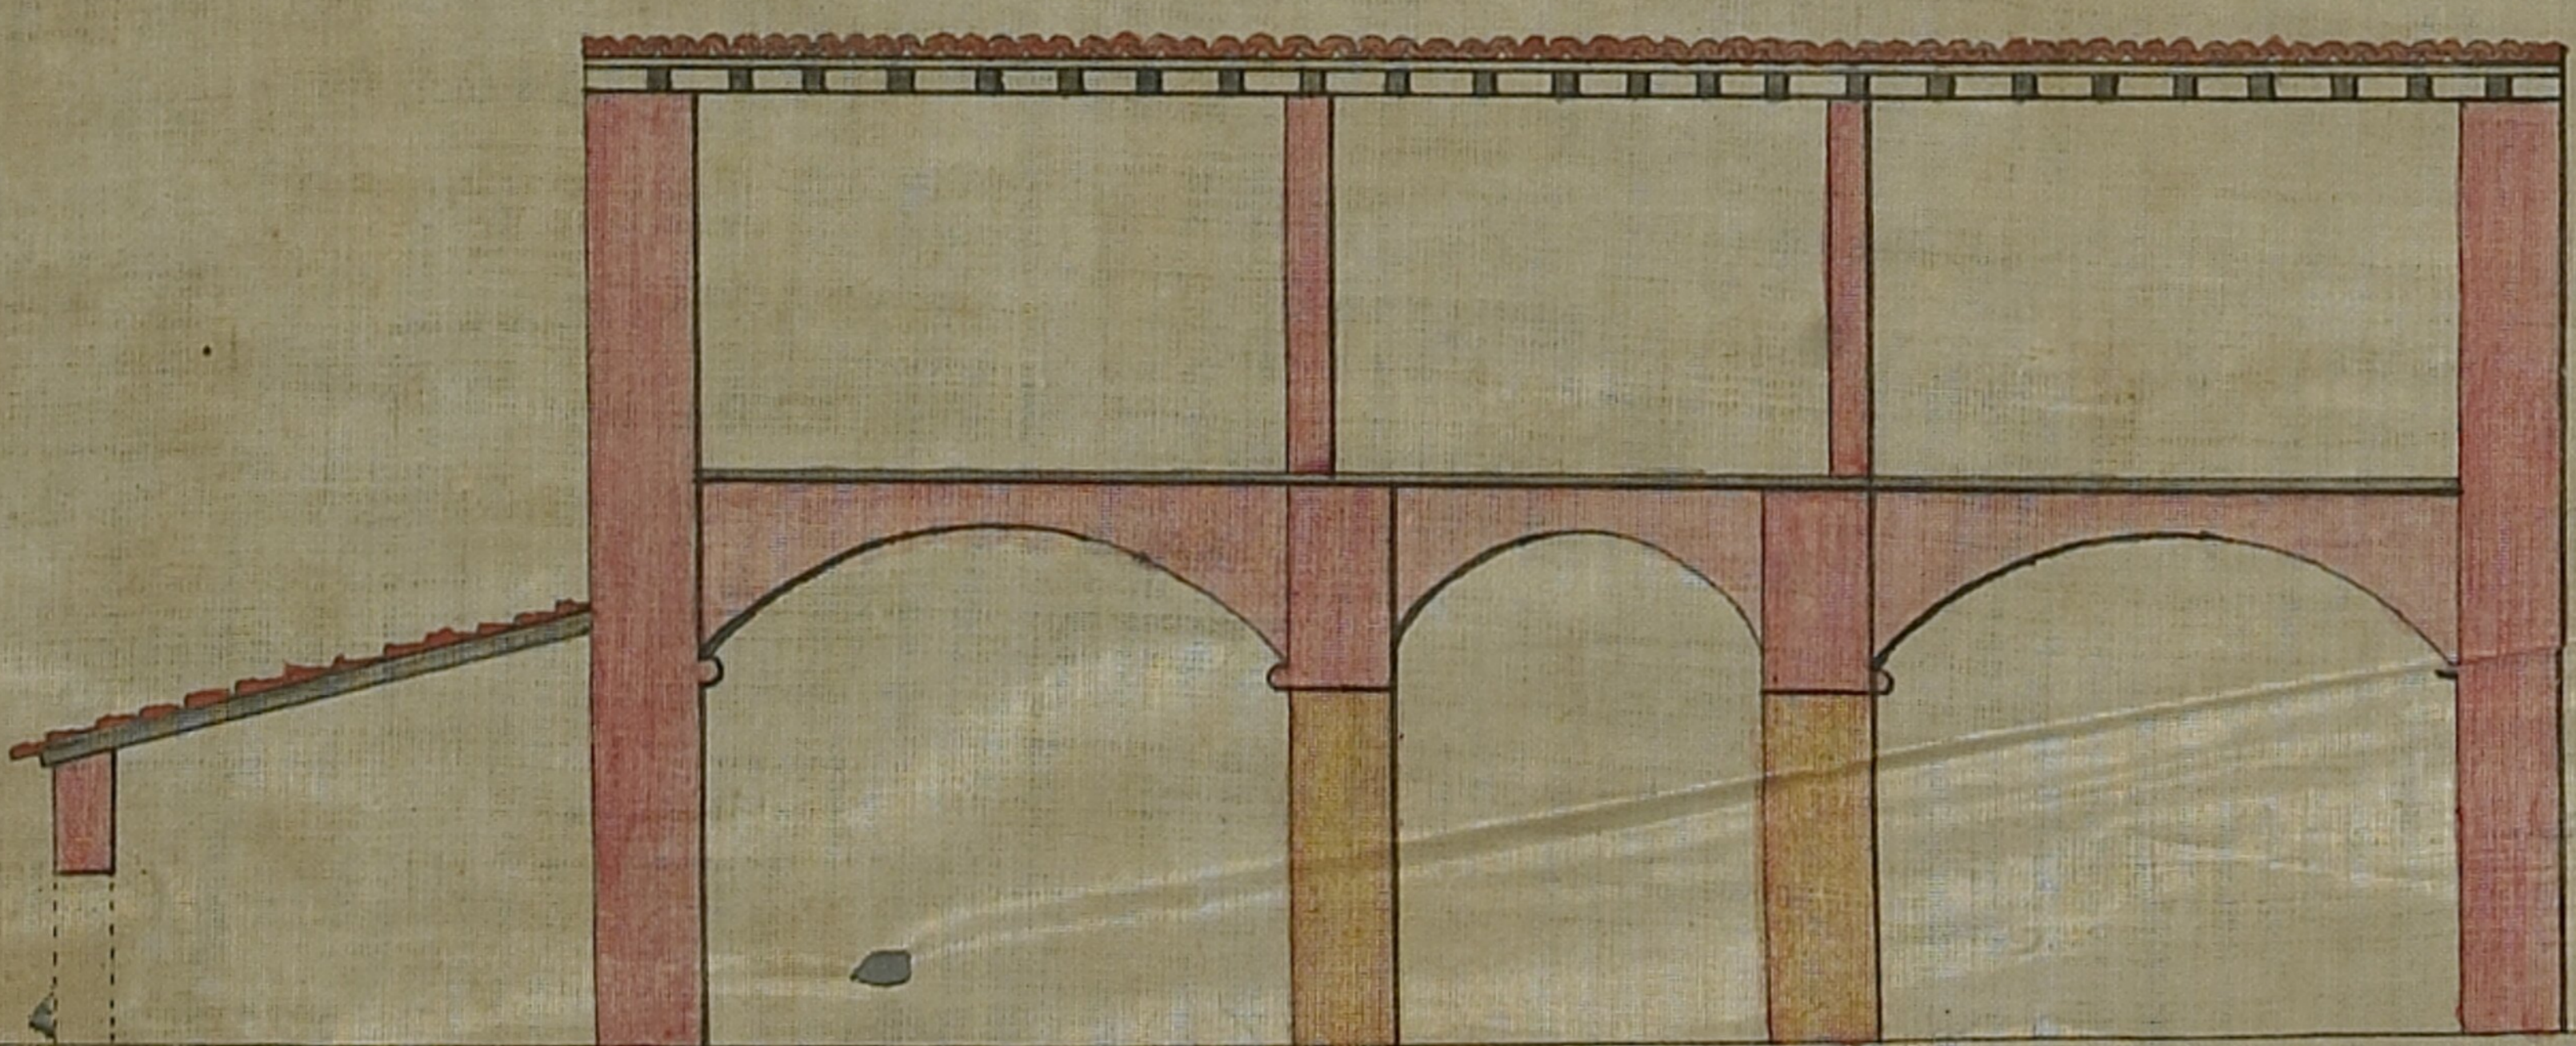

O Engenheiro Director

Bolta 4.ª Outubro de 1862.

PLANTA E PROFIS DOS ARMAZENS DO FORTE DO BOM JESUS DESTINADOS A SERVIREM DE FRISOES CIVIS
(Ella do Cayal)

Escreveu o Desenhista Urbano Augusto César da Cunha