


Planta do Castello de Lindozo .

O q se mostra de cor verde, he a Fortificacão antiga.
O de cor vermelha he a Fortificacão q se fizeraõ os
castelhanos.

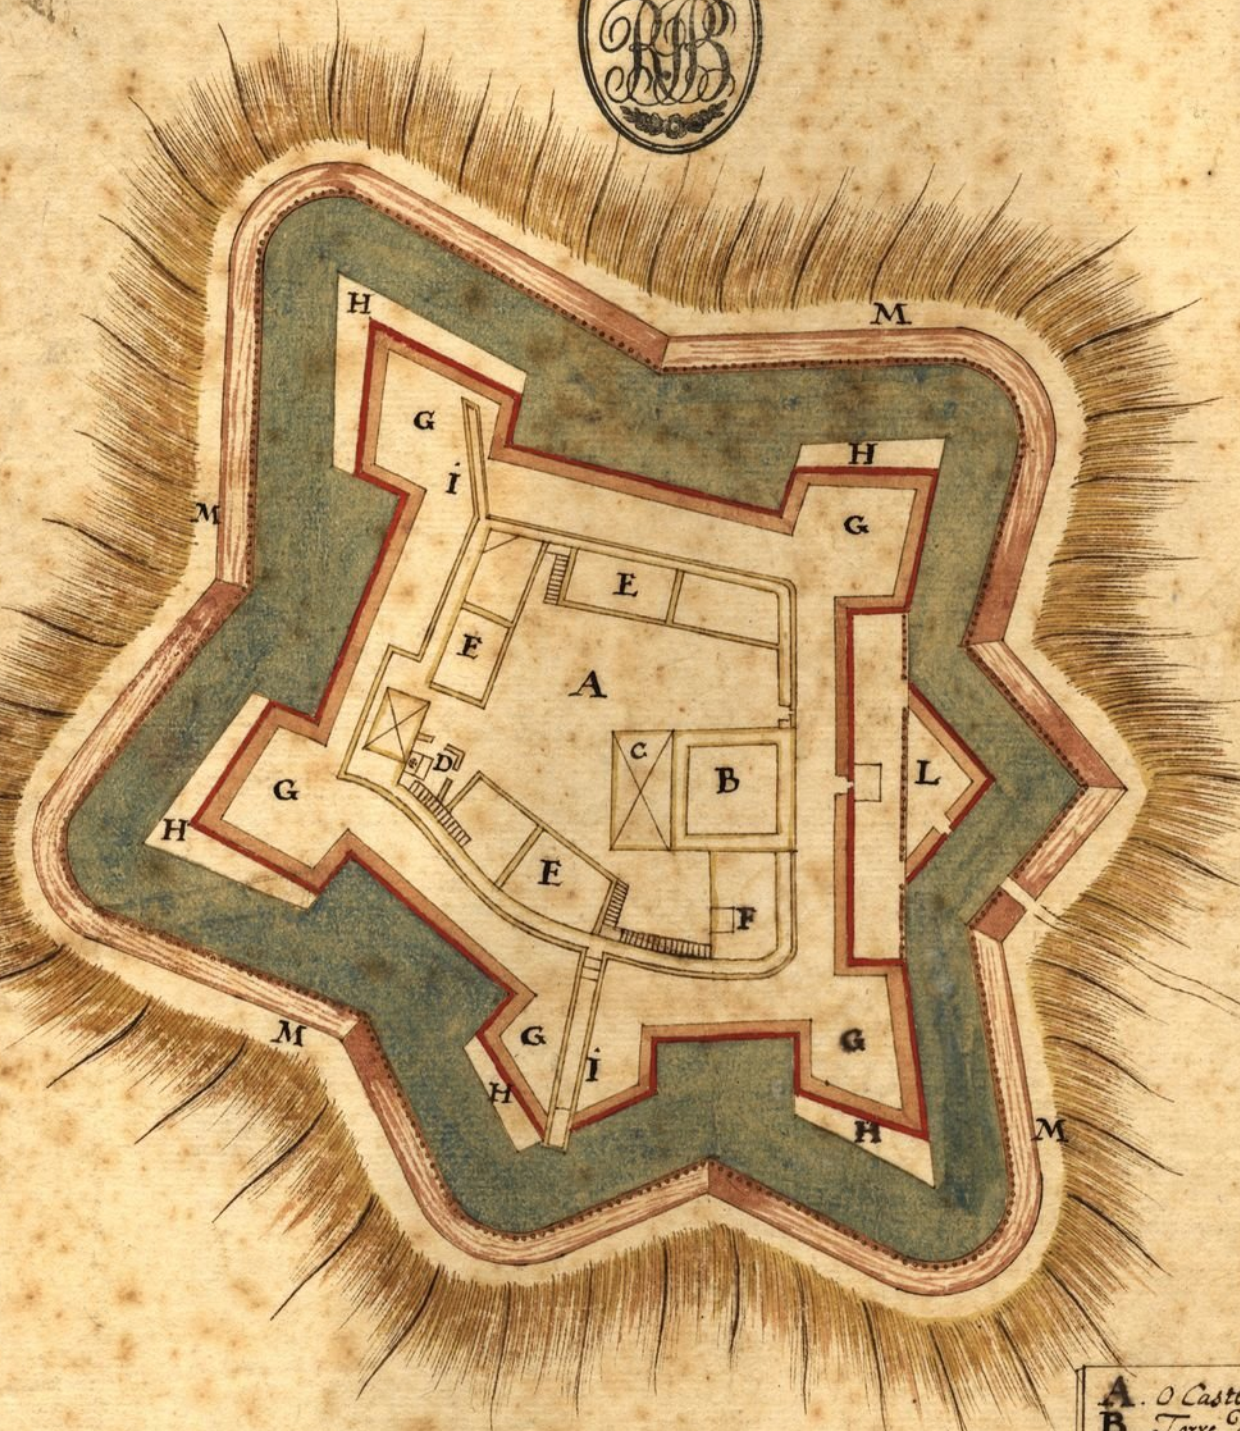

Perfil do Castello, sua Barbaca, e estrada cuberta.

- A. O Castello.
- B. Torre da omenagem.
- C. Almazens.
- D. A capella.
- E. Quartel da Infanteria.
- F. Cisterna.
- G. Barbacan exterior q se fez no anno de 1656.
- H. Emendas que se fez Terço nella depois de sua recuperacão.
- I. Paredões de Arguando.
- L. Acuelim para Cobrir a porta do Castello.
- M. Parapetto da Estrada cuberta, com esada depois da sua recuperacão q como se ficou em perfilis cada estrada.