


PLANTA SECCOENS, E PROSPECTOS DO FORTE DA MEIA PRAIA  
 situado na Bahia da Praça de Laços: mandado acrescentar, e deleneado pelo

CONDE DE VALDE REYS  
 C.<sup>mo</sup>. E CAP.<sup>mo</sup> G.<sup>mo</sup> DESTA R.<sup>ma</sup> PARA SER PREZENTE  
 AO PRINCIPE N.S.

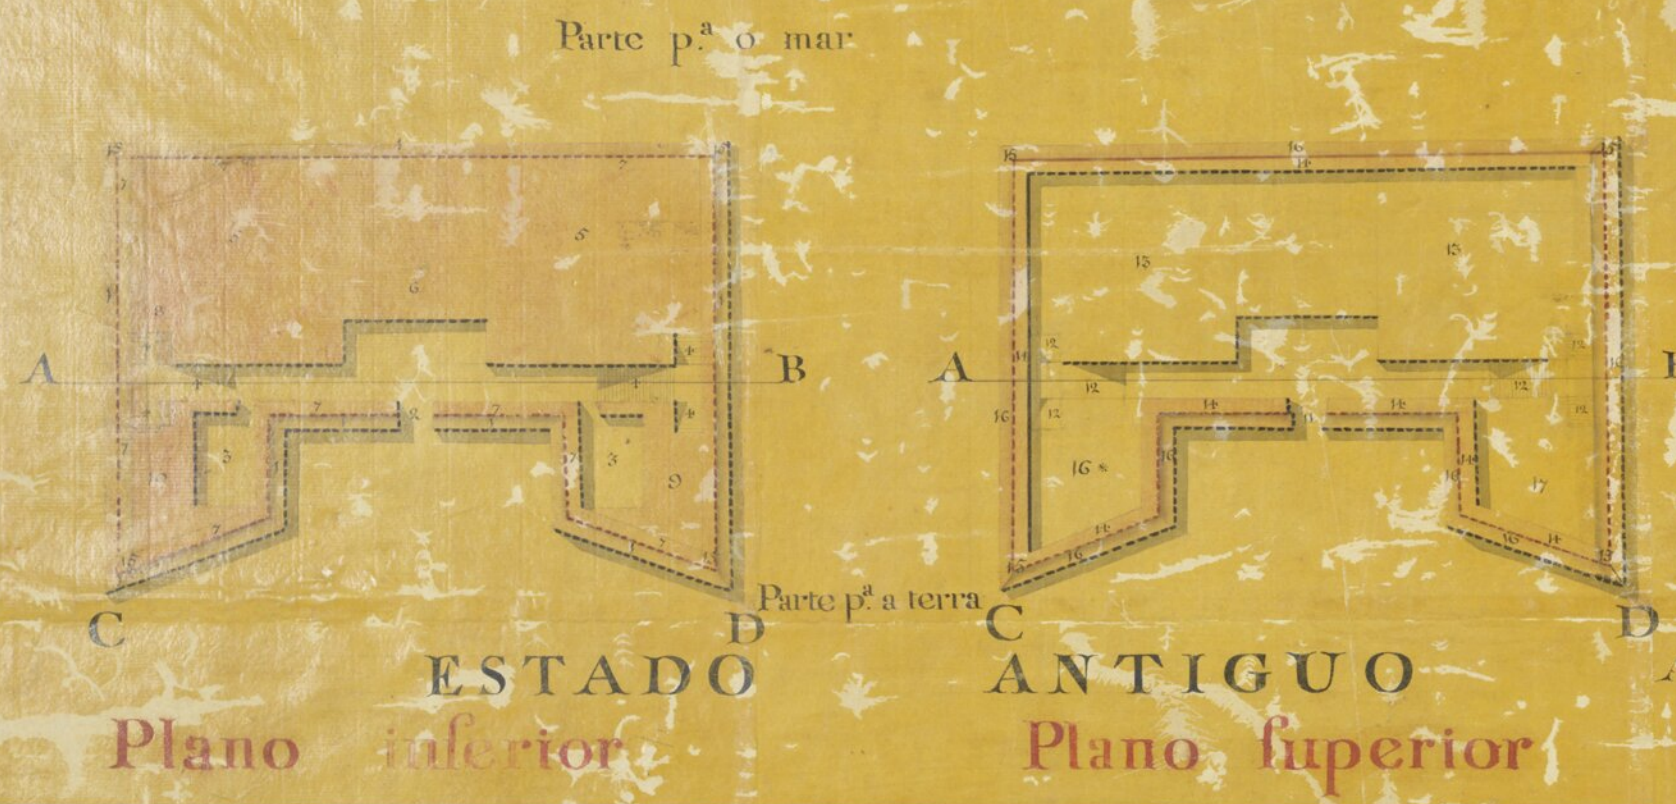

As obras que effao por completar, vao notadas com .\*

Explicação do plano inferior

D.<sup>a</sup> do plano superior

Explicação do plano inferior. D.<sup>a</sup> do superior


- 1 Escarpa.
  - 2 Porta. 3 Quarteis.
  - 4 Escadas que sobem p.<sup>a</sup> cima.
  - 5 Terrapleno. 6 Ermida
  - 7 Parapeito.
  - 8 Armazem de polvora.
  - 9 Baluarte que cahio.
  - 10 Baluarte inclinado, e partido.
- tudo m.<sup>o</sup> arruinado

- 11 Porta
  - 12 Escadas p.<sup>a</sup> baxo
  - 13 Terraplenos
  - 14 Parapeitos
  - 15 Guaritas
  - 16 Escarpa
  - 17 Baluarte inclinado.
  - 18 Baluarte cahido
- tudo arruinado.

- 18 Escarpa da sapata
- 19 Sapata
- 20 Escarpa da muralha
- 21 Porta
- 22 Rampa
- 23 Parapeito interior
- 24 Praça de Armas
- 25 Poço
- 26 Entrada p.<sup>a</sup> os quarteis
- 27 Quarteis
- 28 Xaminés.
- 29 Armazem
- 30 Ermida
- 31 Sacrestia
- 32 Armazem de polvora
- 33 Frestas p.<sup>a</sup> lhe dar o ar
- 34 Seteiras

- 34 Lugar da porta
- 35 Rampas
- 36 Parapeito interior
- 37 D.<sup>o</sup> á barba
- 38 Terrapleno

Importancia d'Obra

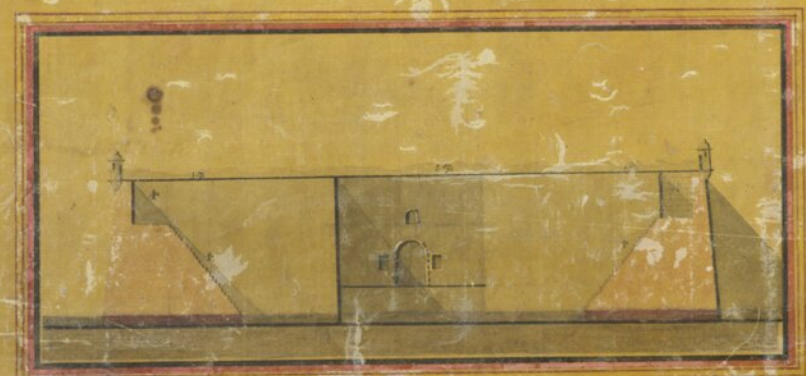

Inspector

Pelo Coronel Joze de Saude Vas.<sup>cos</sup>

Secção<sup>o</sup> de A. B.

Prospecto de C. D.

Prospecto de E. F.

Secção<sup>o</sup> de G. H.