


EXPLICAÇÃO.

- 1- Entrada principal do Real Palácio do Pinheiro.
- 2- Capella, grande salão, e quartas nobres.
- 3- Quartas dos empregados e creadas no pavimento baixo, e no alto grande galeria com quartas lateraes.
- 4- Quartas e officinas num so pavimento.
- 5- Celleros, grande cozinha, outras officinas no pavimento baixo, e no alto guardel para triga.
- 6- Casas para creadas, e outras que se abrigam.
- 7- Varanda.
- 8- Paços.
- 9- Jardim.
- 10- Quintal.
- 11- Grande cavalleria para 500 cavallos.
- 12- Cavalleria egual a antecedente queada.
- 13- Grande armazem - dicto -
- 14- Palheiro.
- 15- Ponte de madeira arruinada.
- 16- Quinchosos.
- 17- Poço de cantaria lavrada com inge-nho arruinado.
- 18- Aqueducto d'alcantaria sobre 24 arcos com encanamento para a cozinha do Palacio.
- 19- Moimho d'agua com 8 rodizios.
- 20- Cellerro.
- 21- Poço coberto.
- 22- Dito descoberto e raso.
- 23- Tanques.

NB. As construcções projectadas, incluindo o chafariz com 5 bicas no centro da praça nova, são lavradas de amarella.

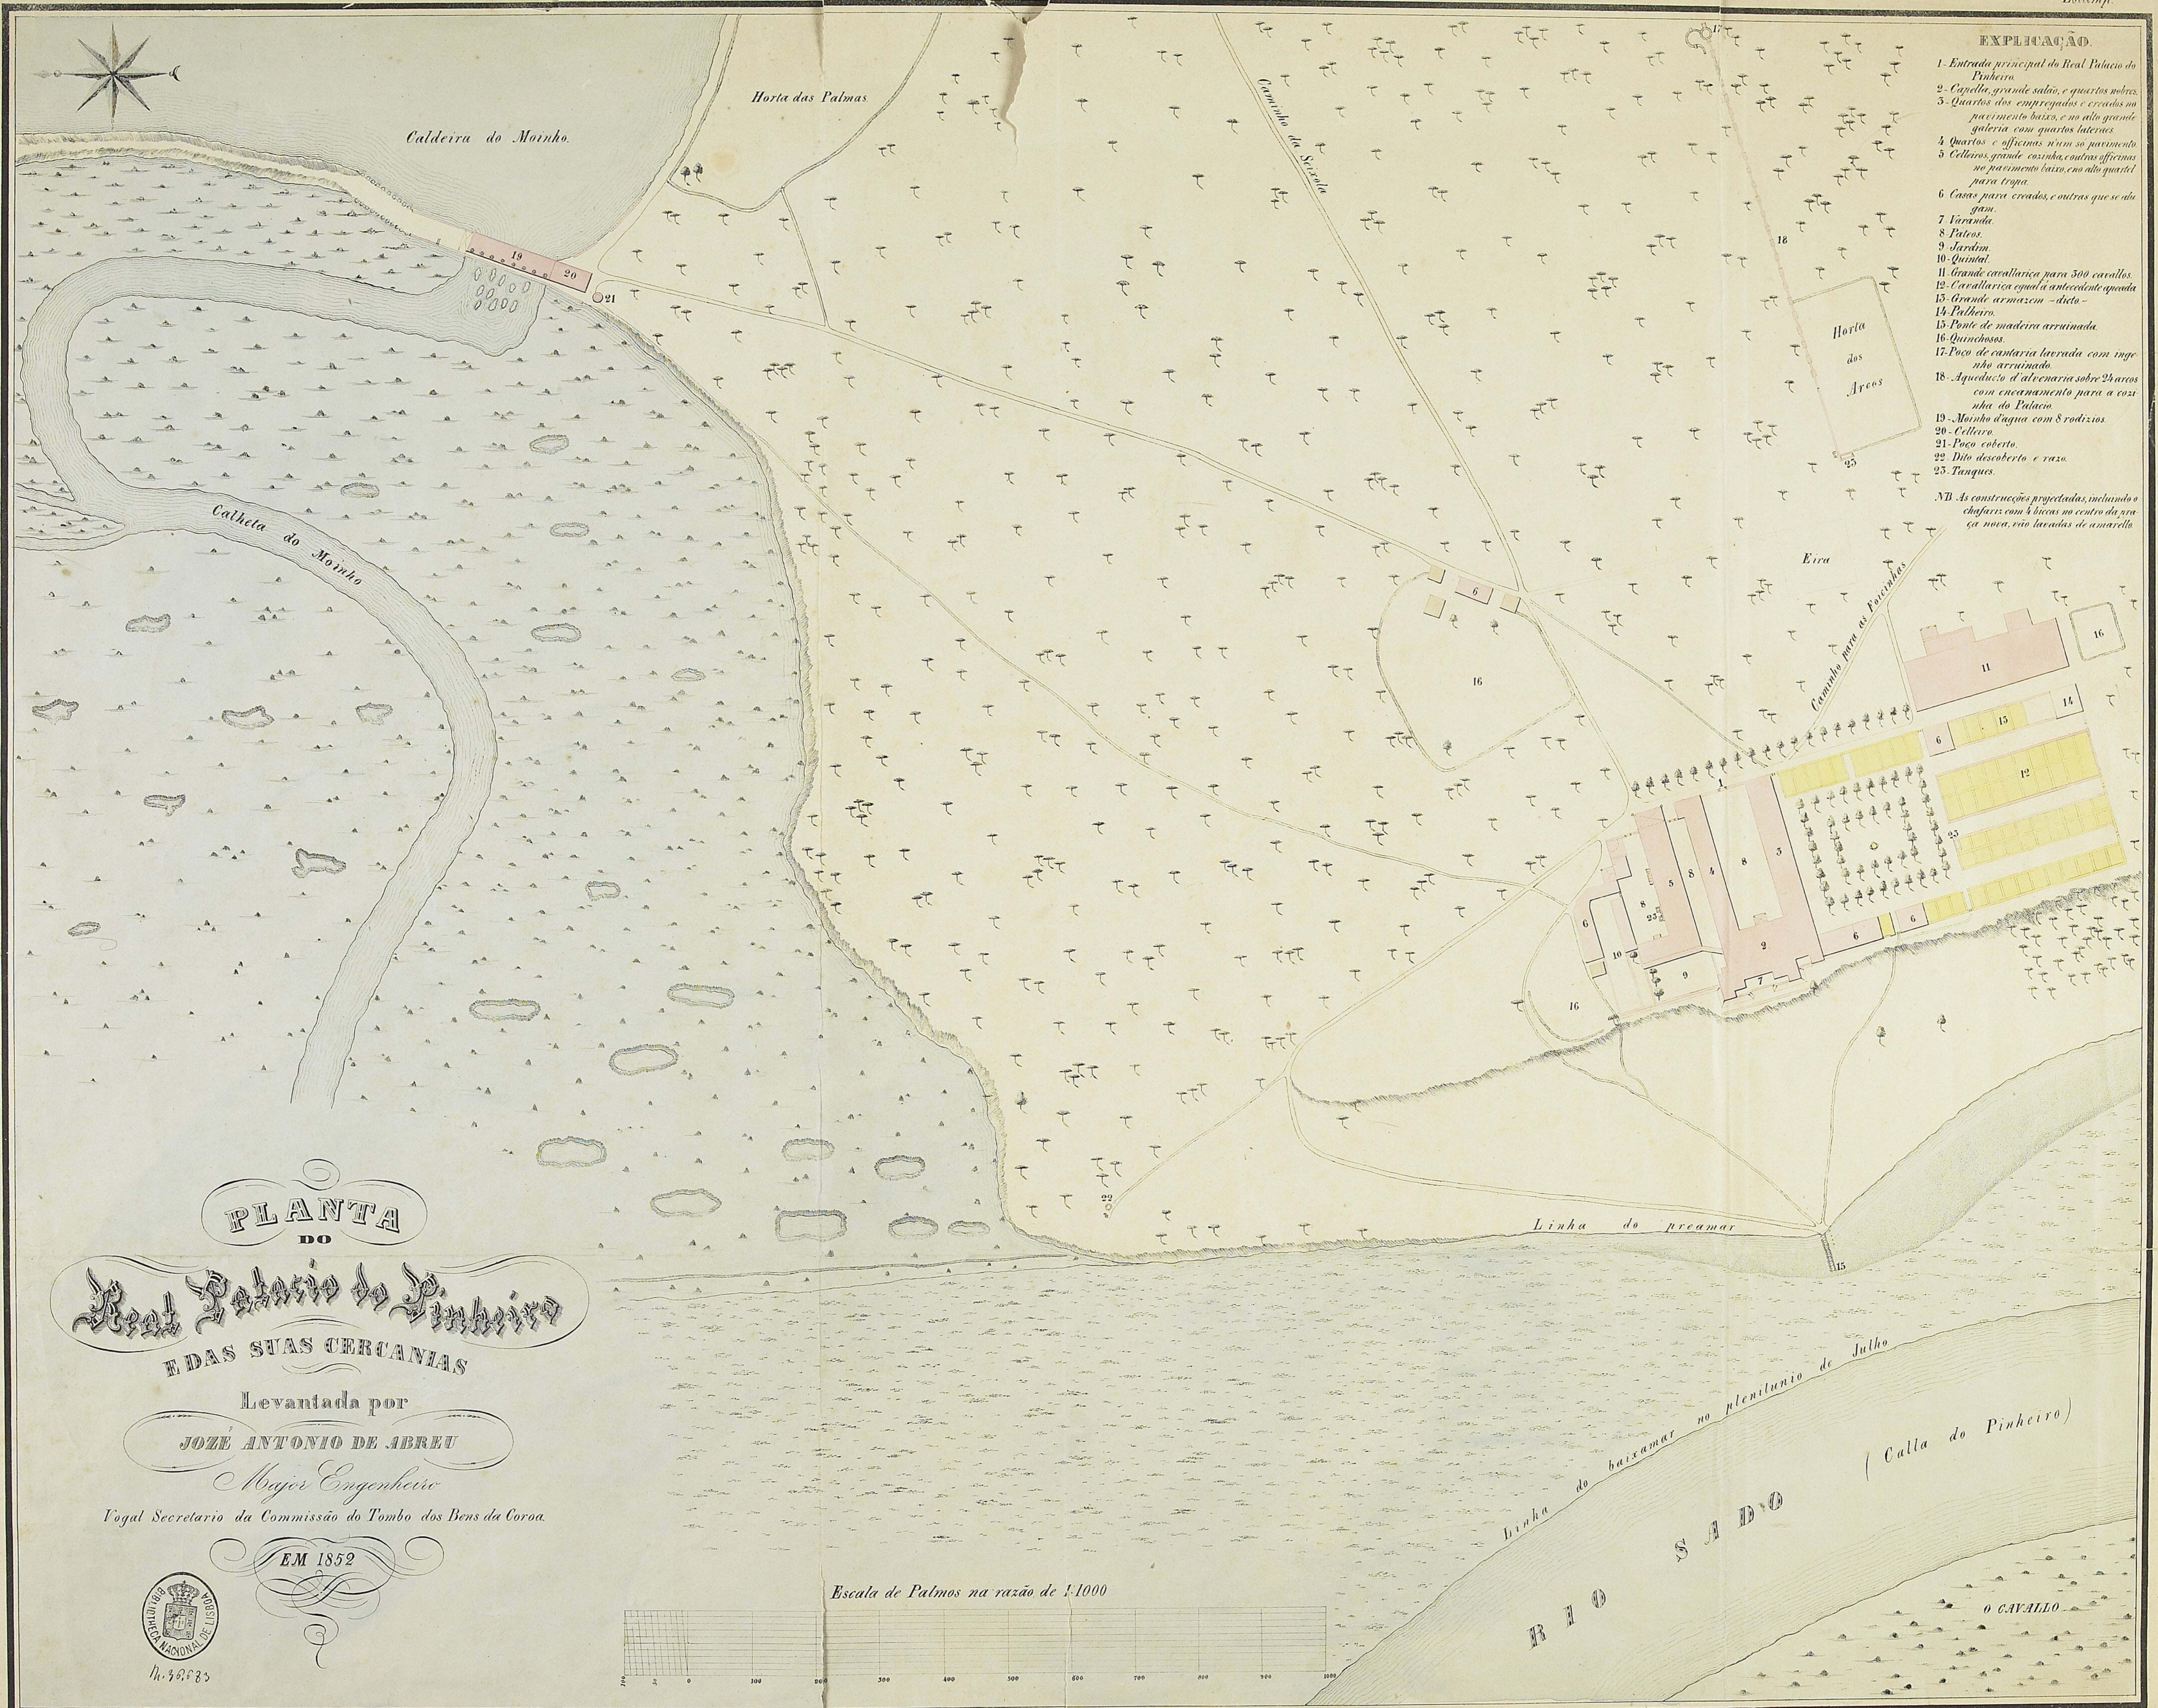

PLANTA DO

Real Palácio do Pinheiro

E DAS SUAS CERCANIAS

Levantada por

JOZE ANTONIO DE ABREU

Majoz Engenheiro

Vogal Secretario da Commissão do Tombo dos Bens da Coroa.

EM 1852



N. 30583

Escala de Palmos na razão de 1:1000

