
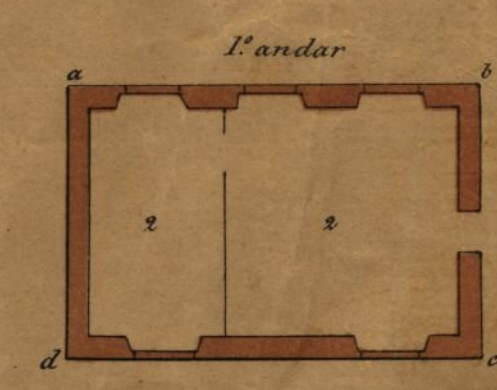
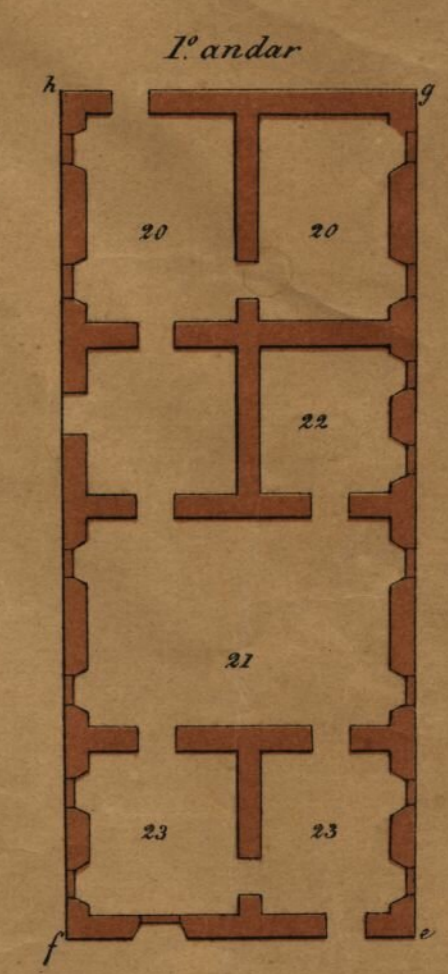


*Legenda*

- 1 Casa d'entrada
- 2 " do commandante
- 3 Torre
- 4 Capella
- 5 Cemiterio
- 6 Casernas
- 7 Calabouço
- 8 Arrecadação
- 9 Cozinha
- 10 Latrinas
- 11 Cozinha dos sargentos
- 12 Pateo
- 13 Poço d'agua potavel
- 14 Calabouço dos sargentos
- 15 Pharmacia
- 16 Arrecadação d'armamento
- 17 " de roupa
- 18 Caserna
- 19 Arrecadação de pólvora
- 20 Residencia do parocho
- 21 Casa de escola
- 22 Quarto dos sargentos
- 23 Refeitório de sargentos e arrecadação
- 24 Horta
- 25 Fosso

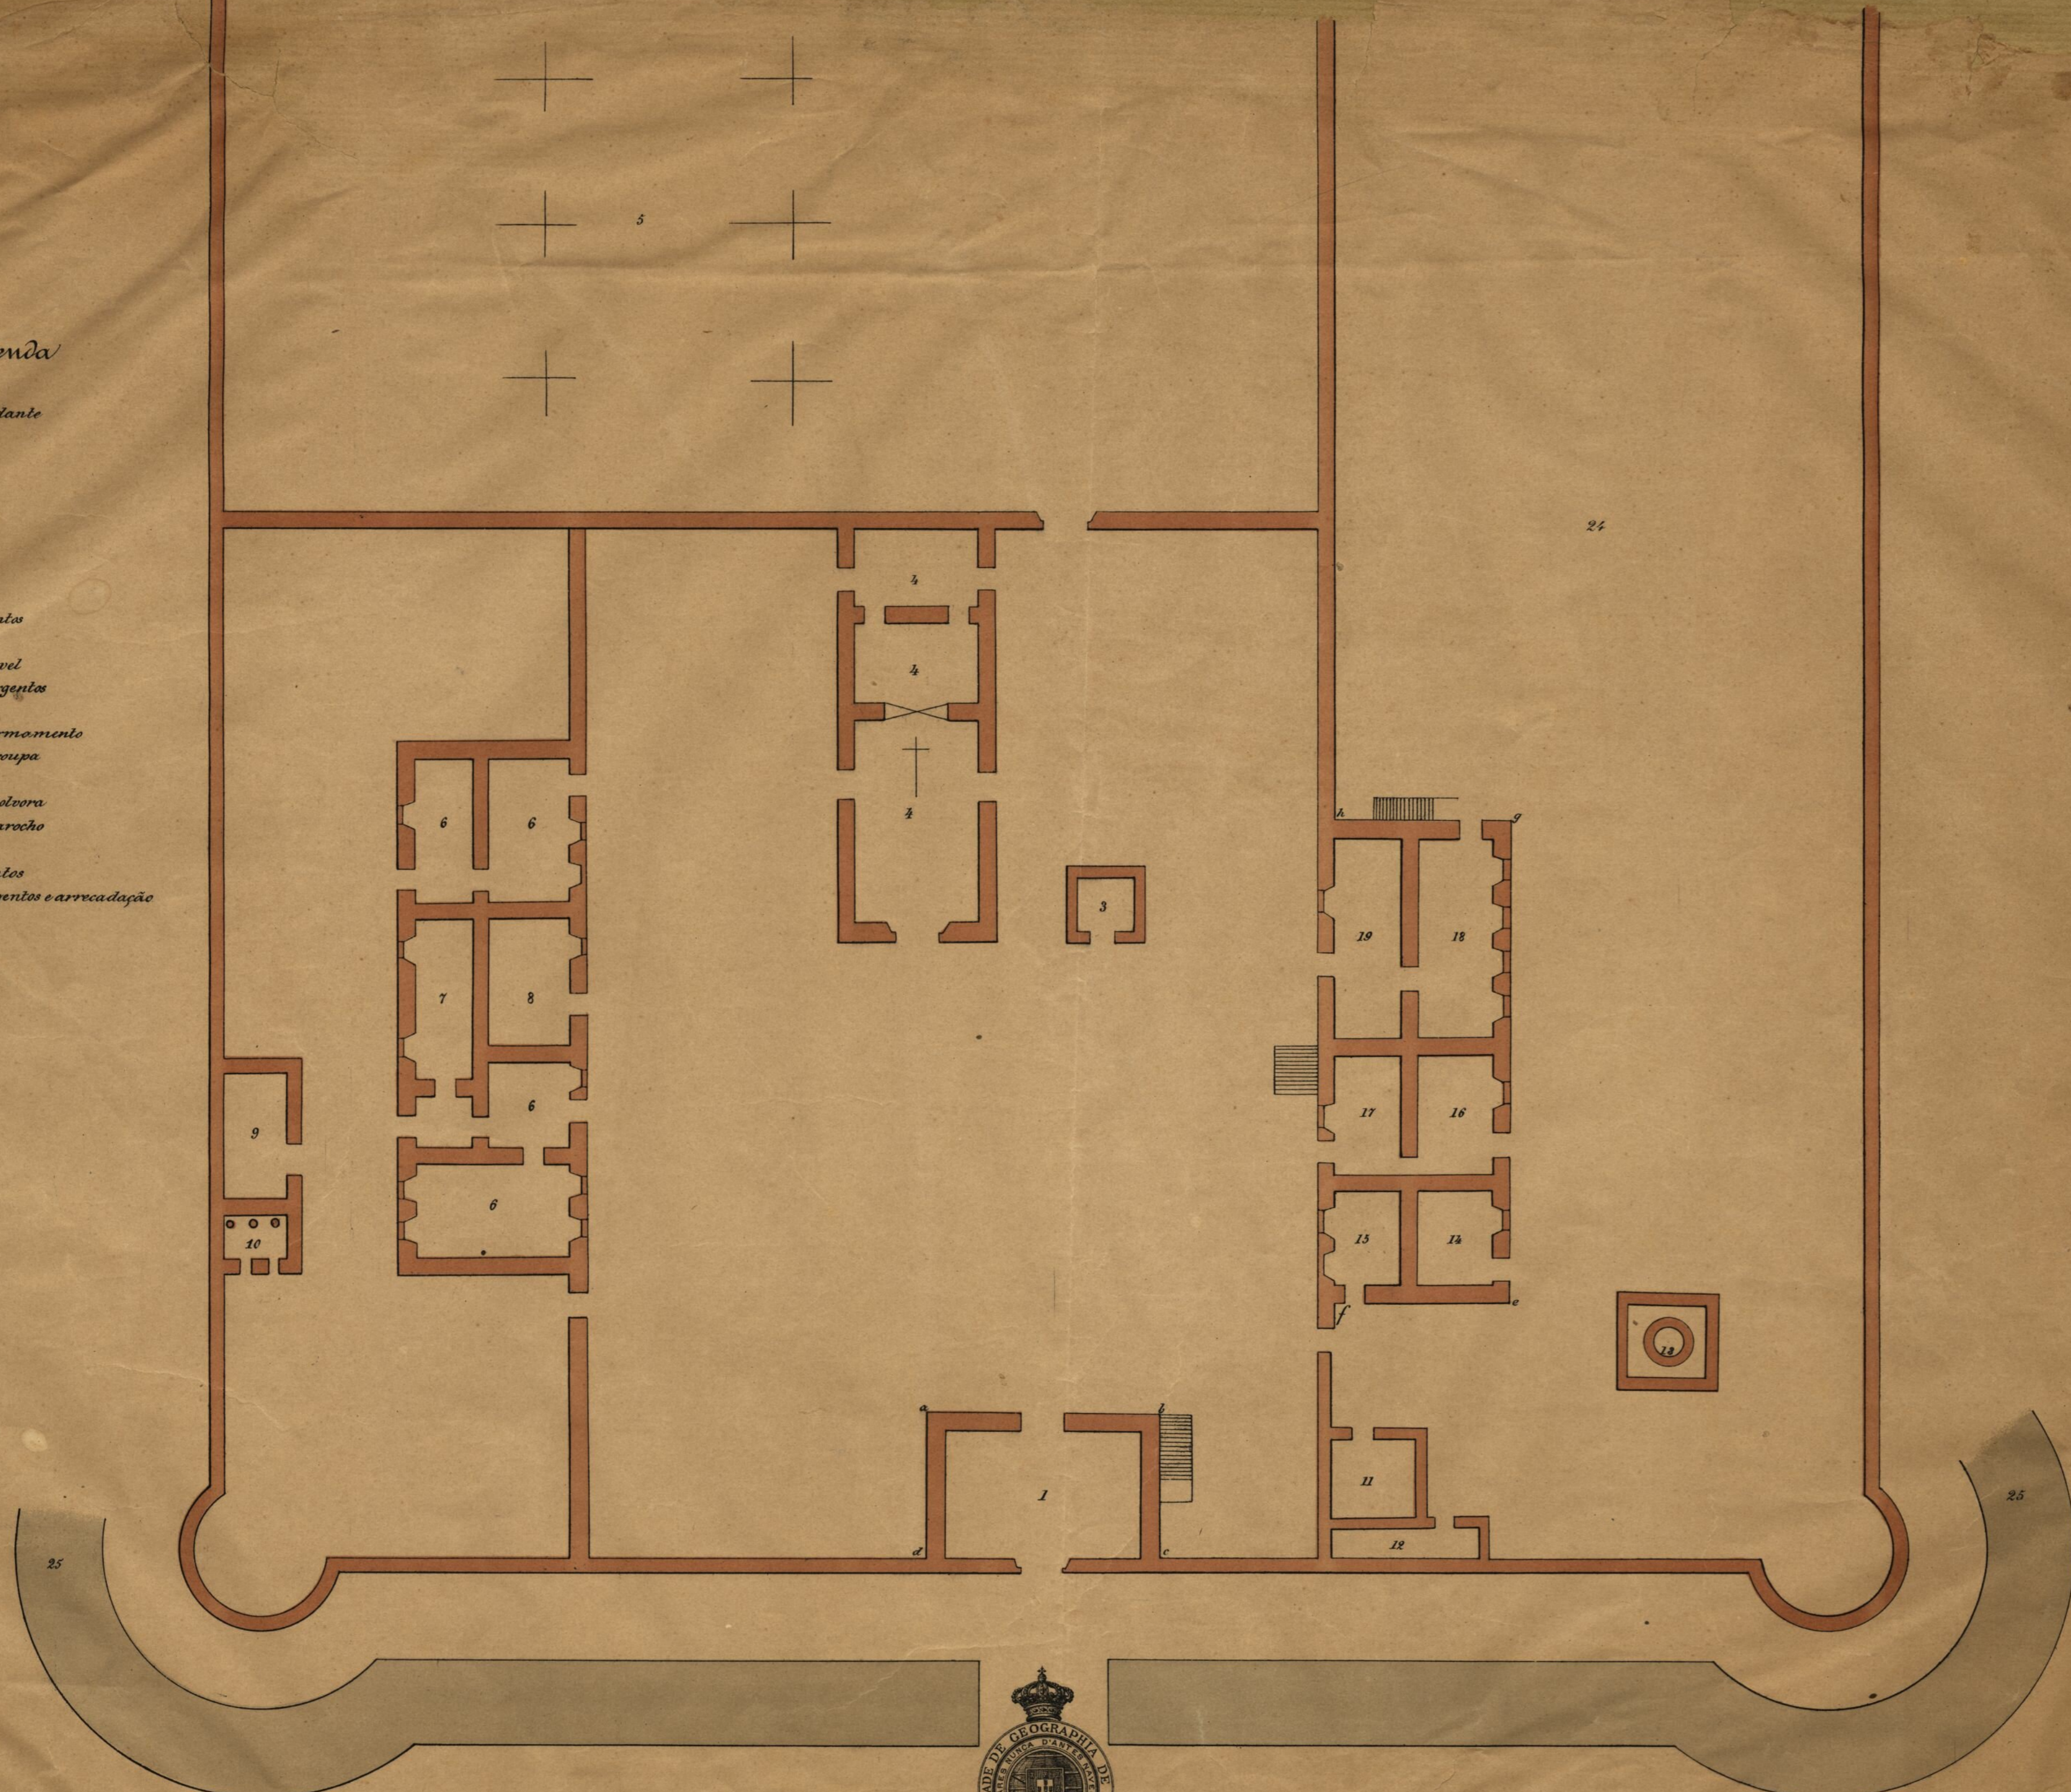

PLANTA DO FORTE PORTUGUEZ EM S. JOÃO BAPTISTA DE AJUDÁ

Dahomé

1888

Escala - 1:200



1933.063