


CORTE DO TERRENO ENTRE O R. CHIRE E O MAR
(SEGUNDO A DIRETRIZ DA LINHA FERREA)

Escala horizontal 1:50000
vertical 1:500

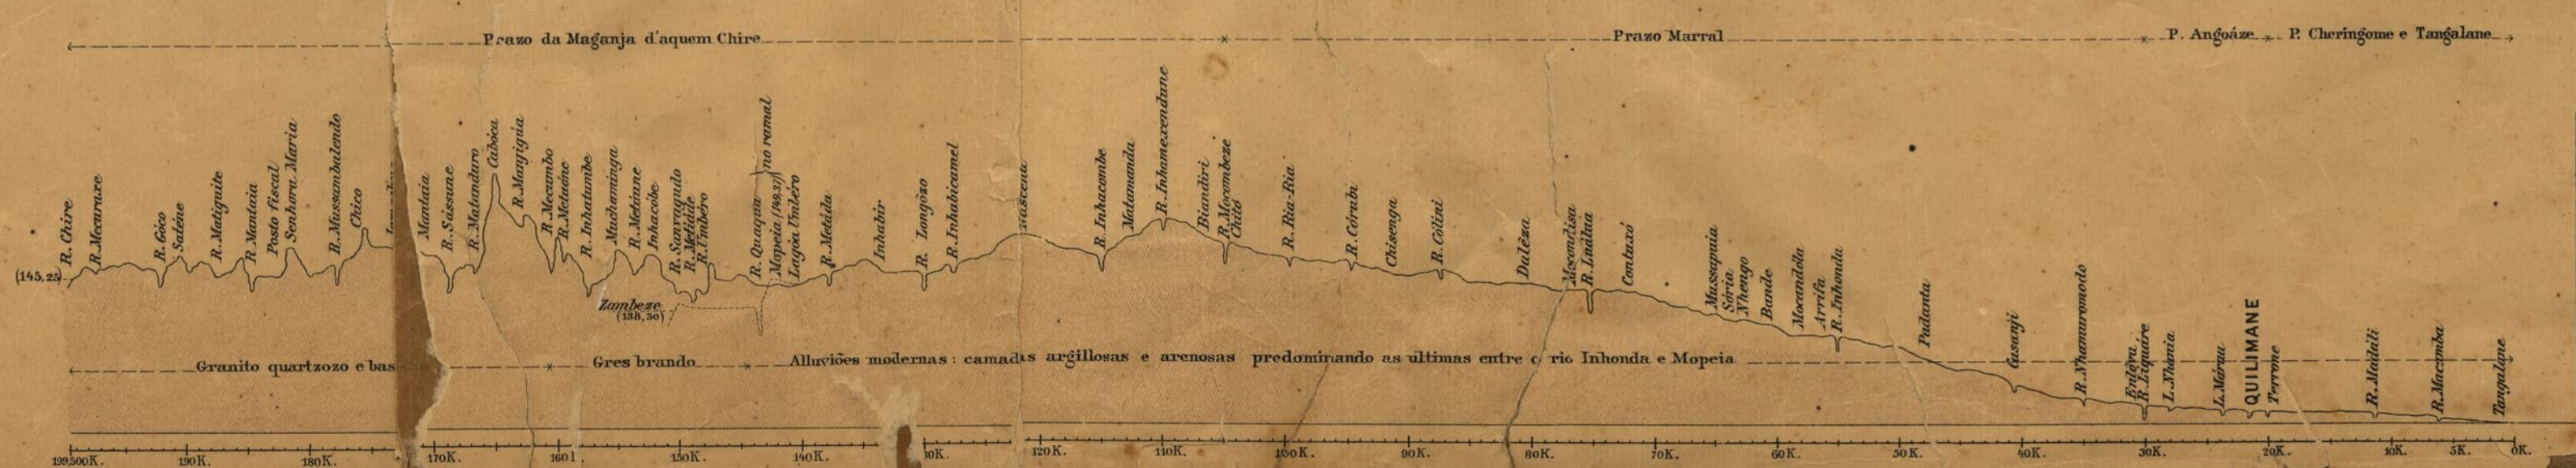

vide cc 1026