



Planta de cima do Palácio novo feito por ordem do Ilmo S.<sup>o</sup> Joaquim de Melles e Povos Gov.<sup>o</sup> desta Cap.<sup>o</sup> para o Ilmo e Ex.<sup>o</sup> S.<sup>o</sup> D. Antonio Rolim de Moura Plenipotenciario das Democracias da parte do Norte

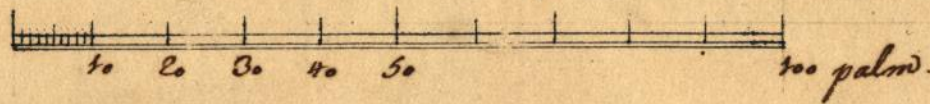

Planta das Casas novas p.<sup>o</sup> o Governo desta Capitania

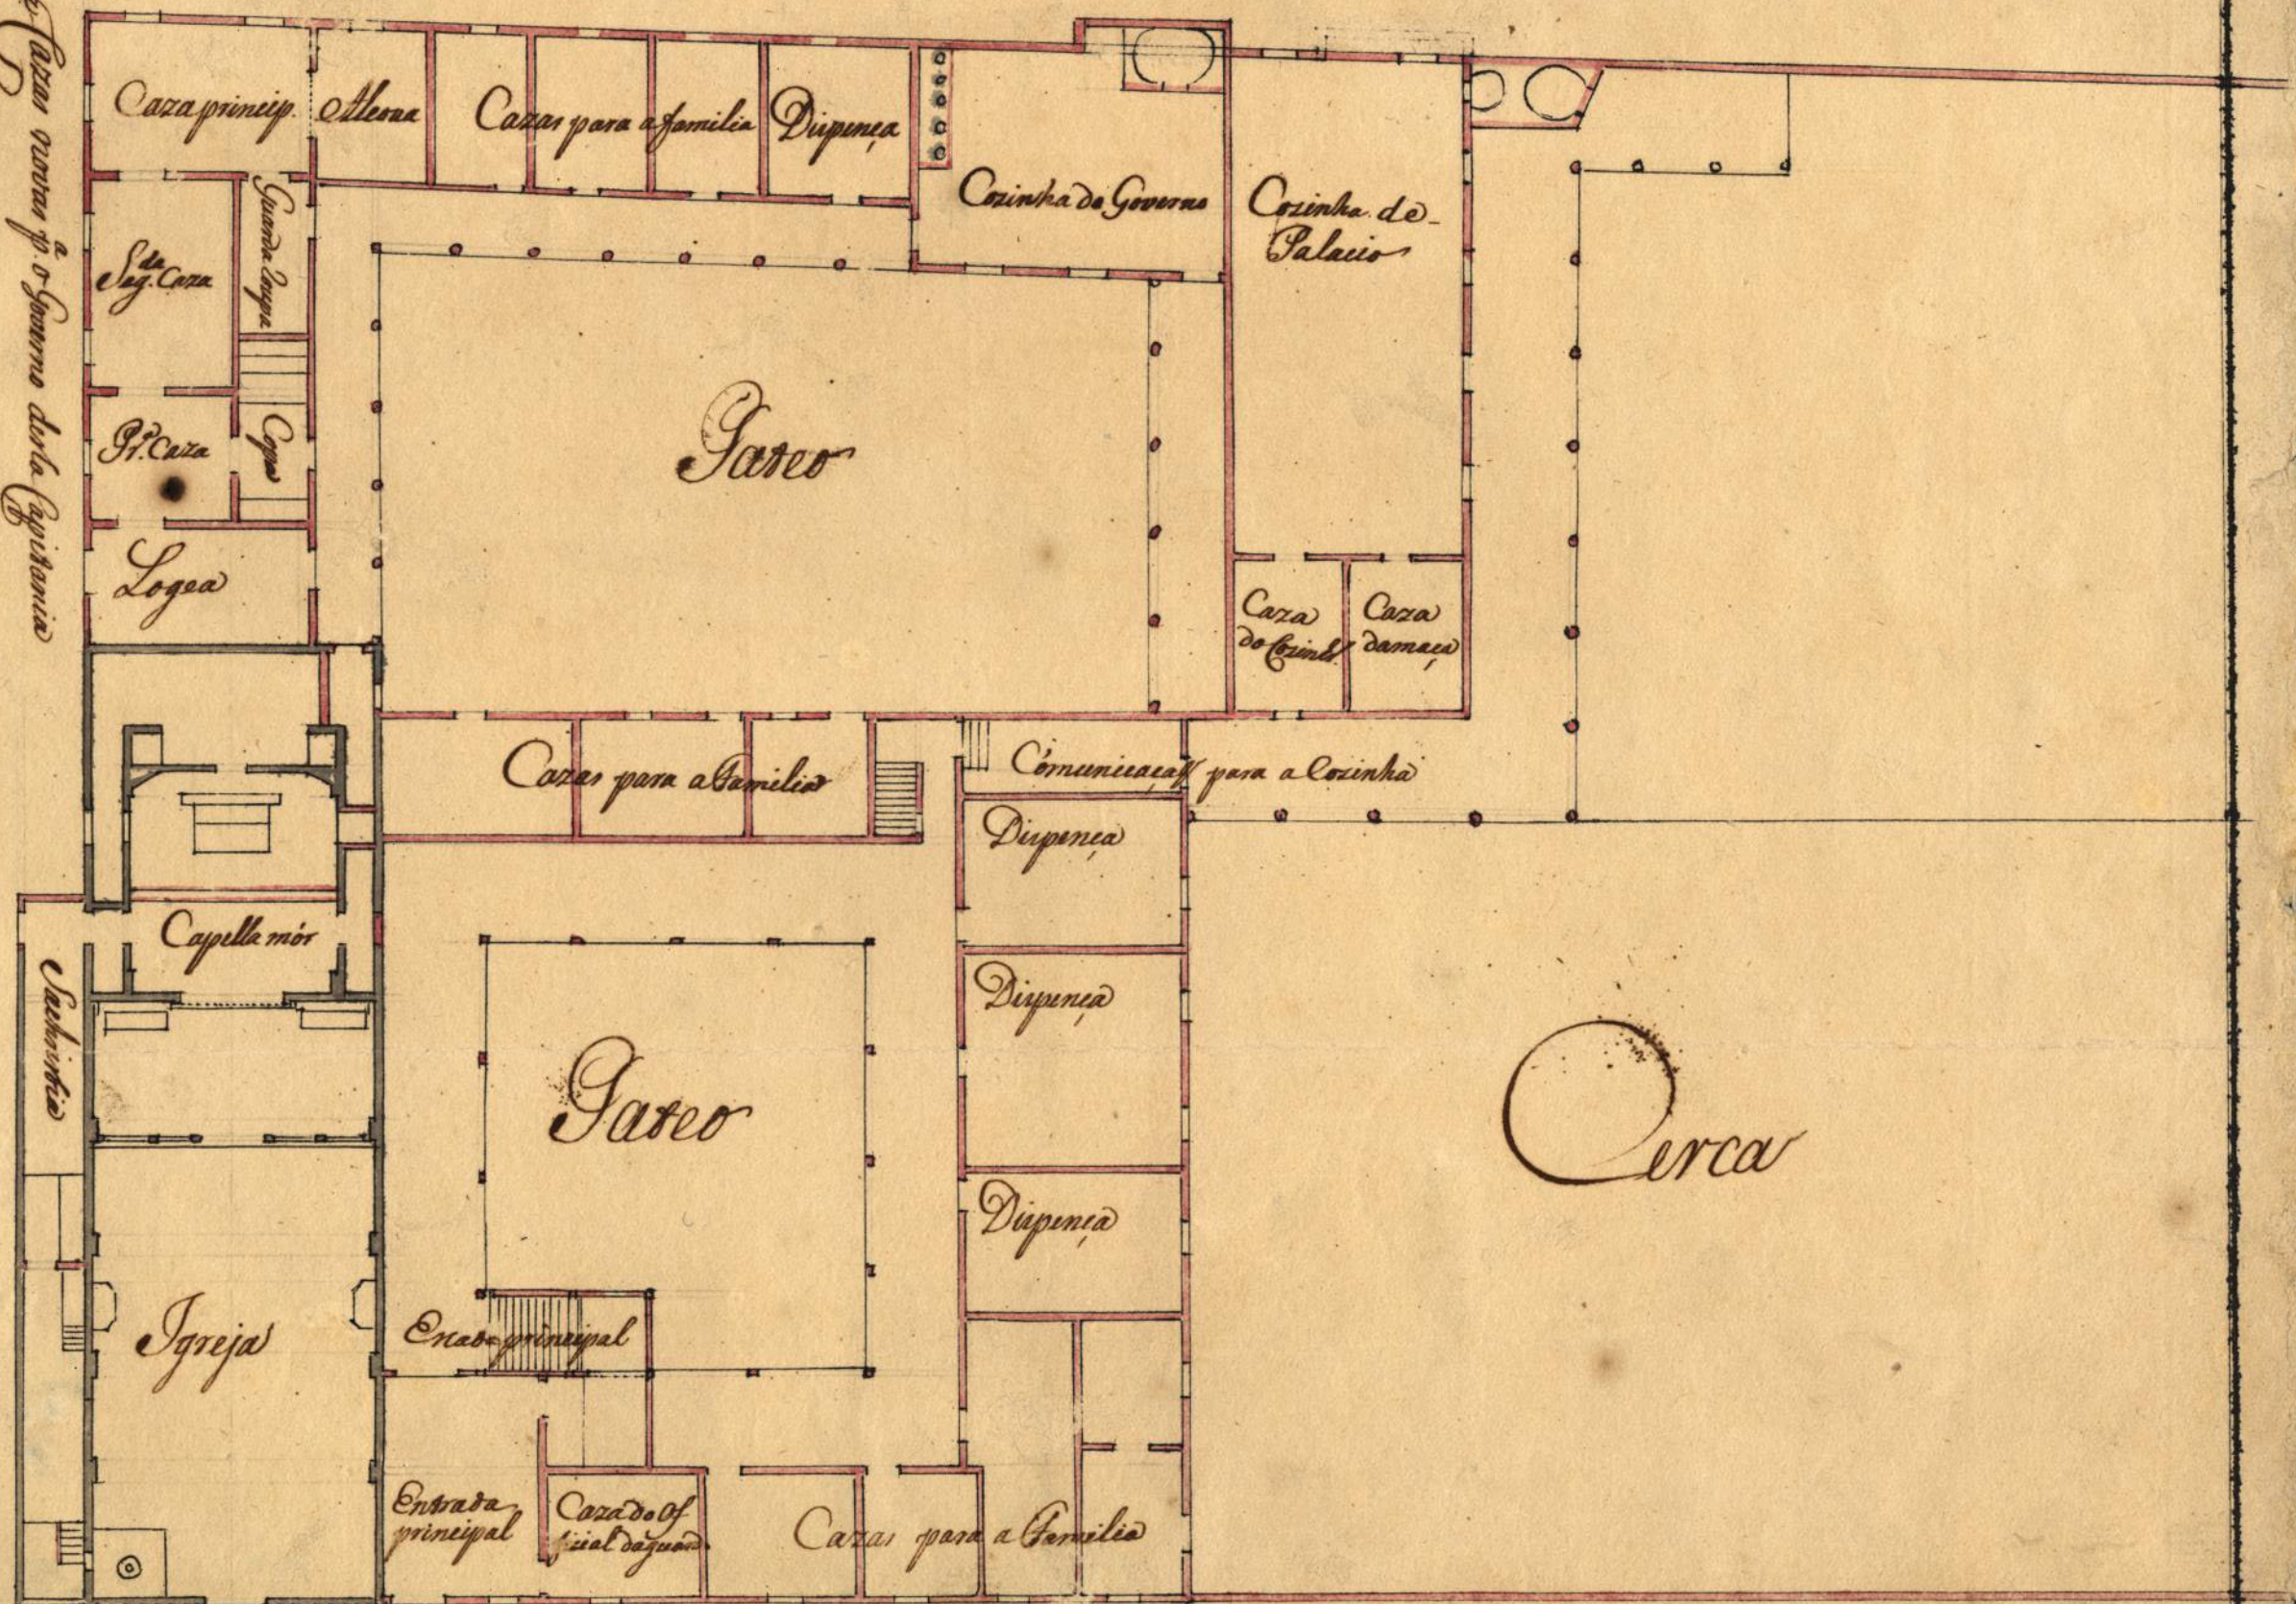

Planta debaixo do Palácio e cima dito

De S.<sup>o</sup> Ex.<sup>o</sup> João de Castro Iny. Silveira e Sousa

