




QUARTEL

para se edificar no lugar A. notado no plano numero 1.º nas ruínas d' Palacio d' Governo

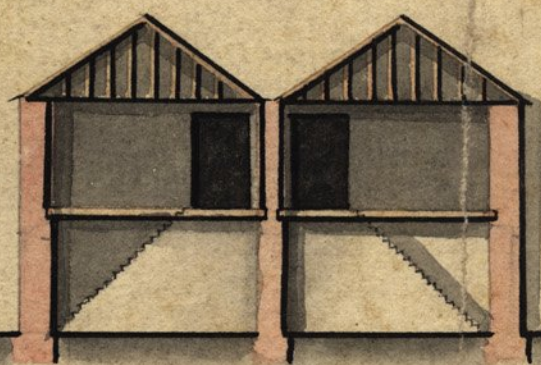

Secção de C, D.



Secção d' E, F.


- | | | | |
|--------|------------------|--------|--|
| 1..... | Porta d' entrada | 5..... | Cazinhas p. ^a lenha |
| 2..... | Tarimbas | 6..... | Entrada p. ^a oq. ^{ta} superior |
| 3..... | Chamines | 7..... | Escada p. ^a cima |
| 4..... | Commuas | 8..... | Porta p. ^a oq. ^{ta} superior. |



Prospecto.

Ostelhados destes quartéis, vao' de 4. agoas; por: que se focem sóm.^{te} de duas, seria neceçario maior despeza em acrescentar a parede do meio, athe o cumme d' telhado, e serem os paos d' madeiram.^{to} m.^{to} grand.^{es}

60 palmos
Petipé d' 60. p.^l
C

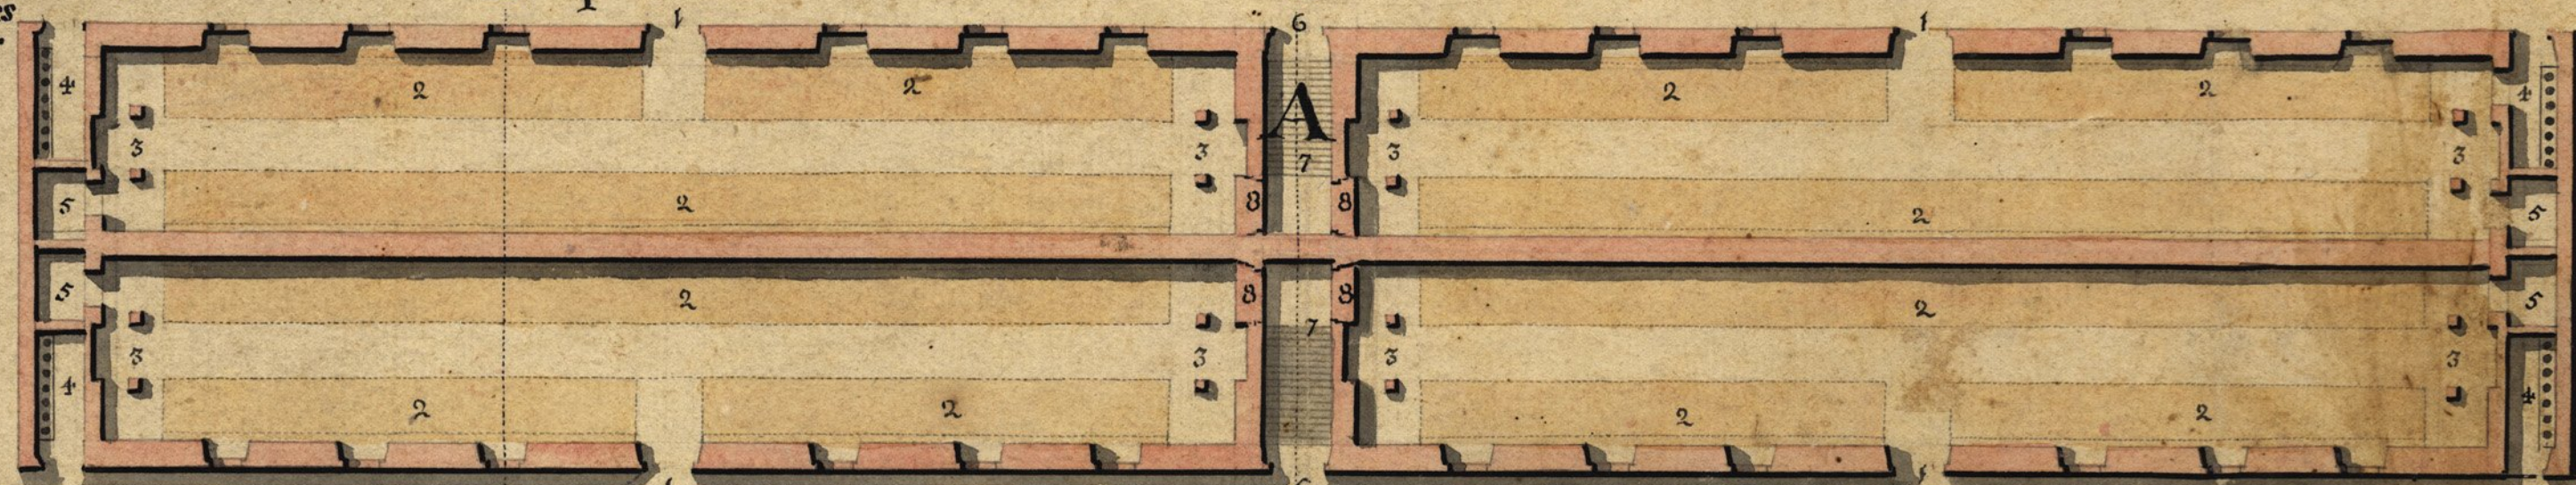

Plano inferior

Feito, e desenhado pelo Cor.^{el} Engen.^o Joze de Sande Vas.^{cos}