
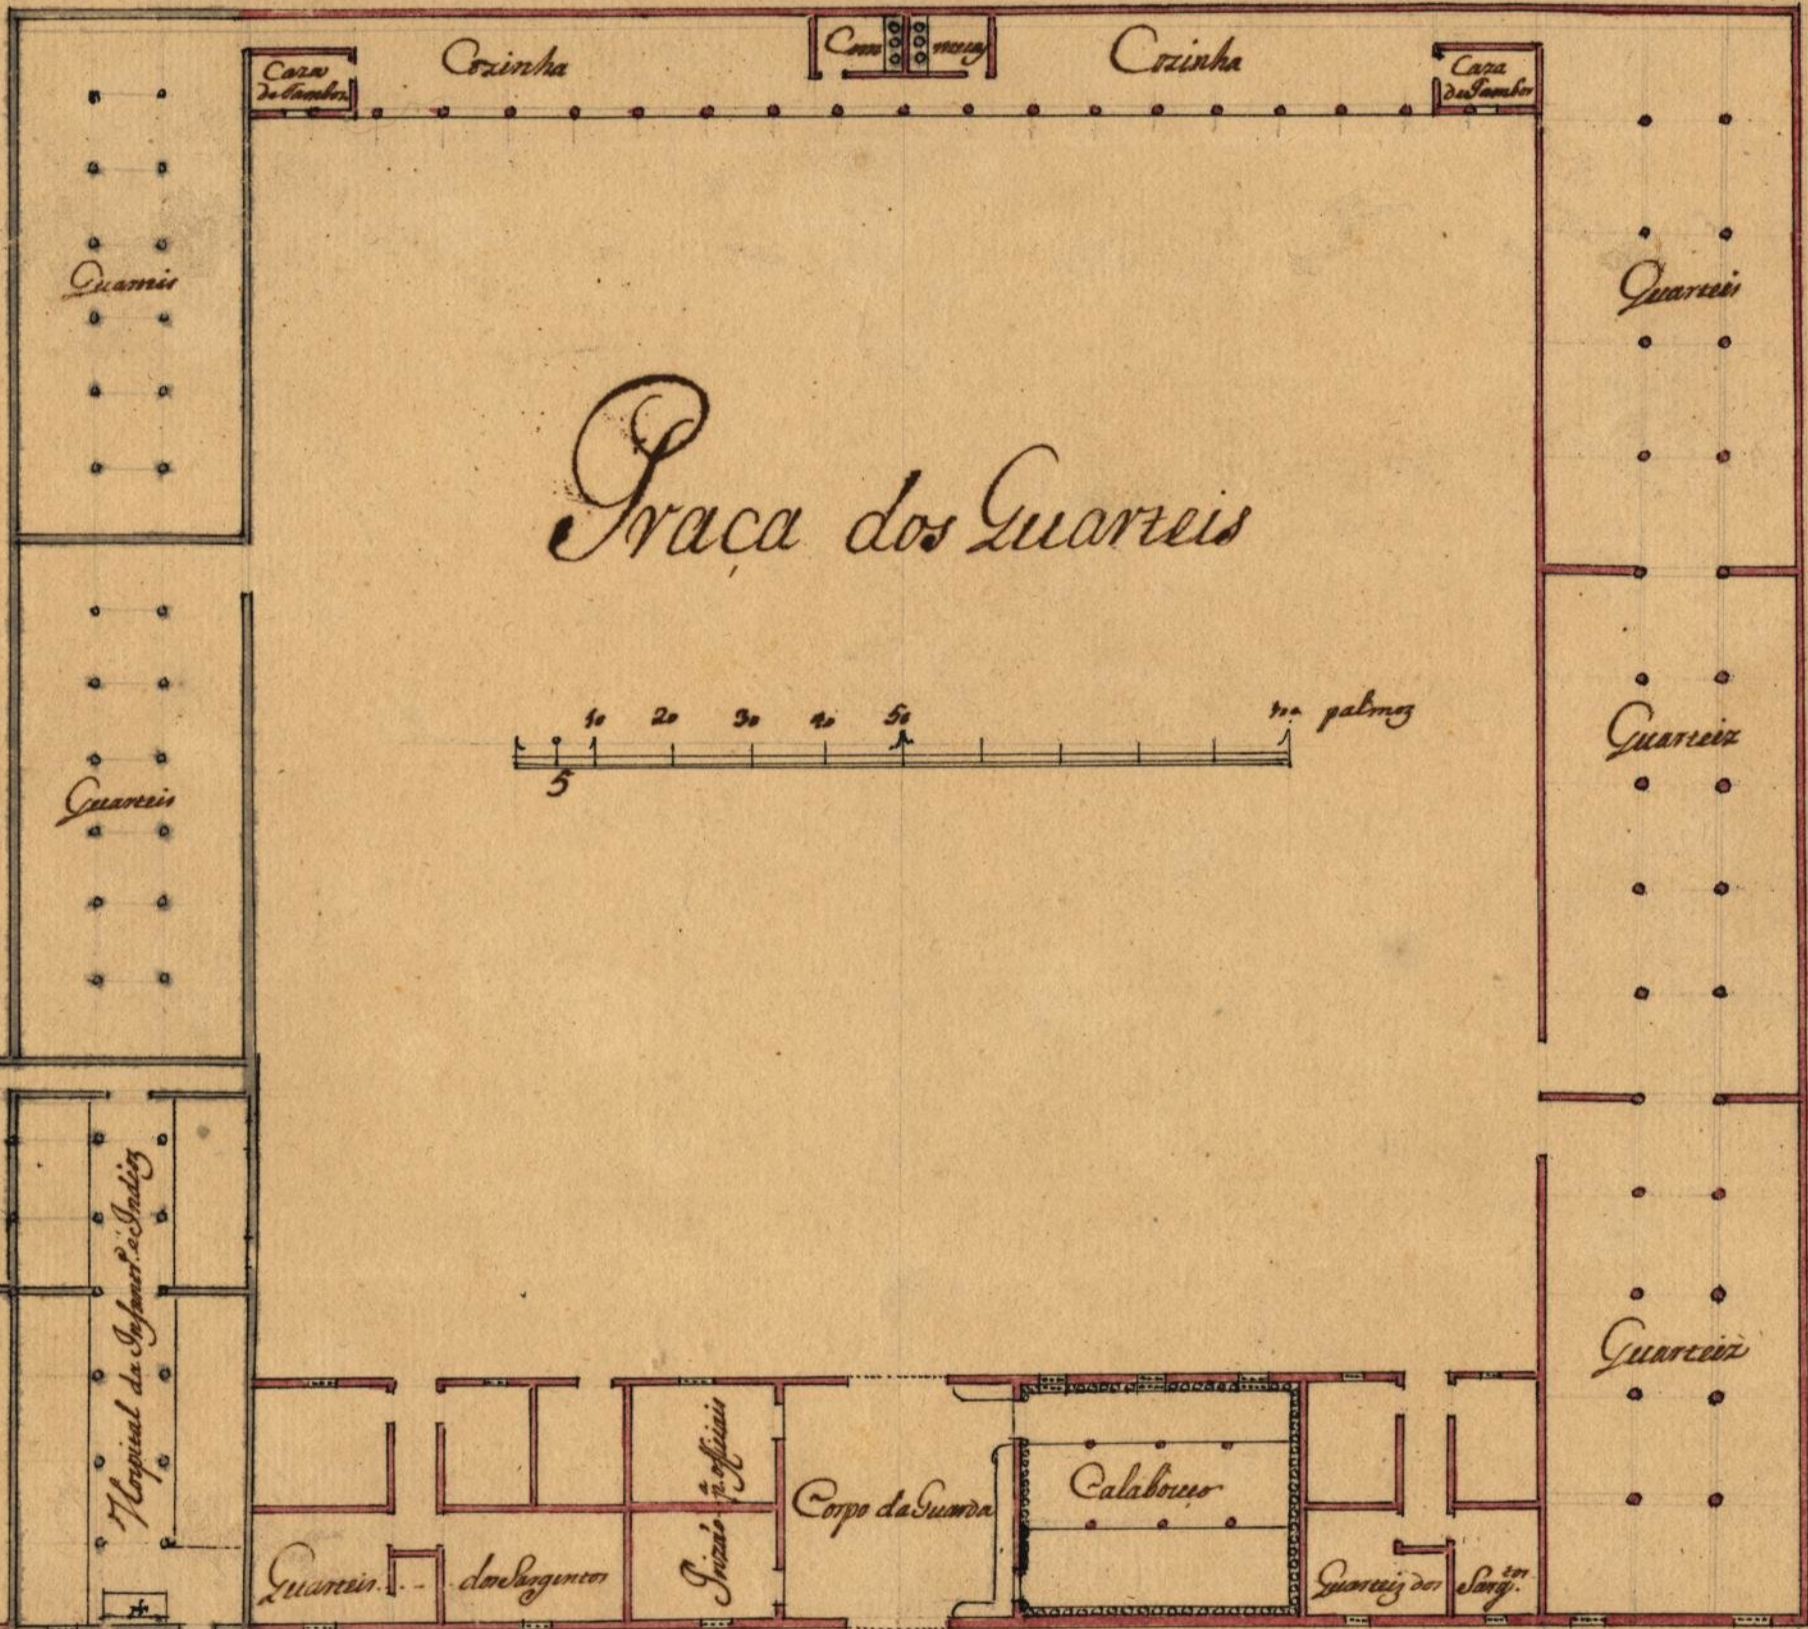


Locação dos Quartéis

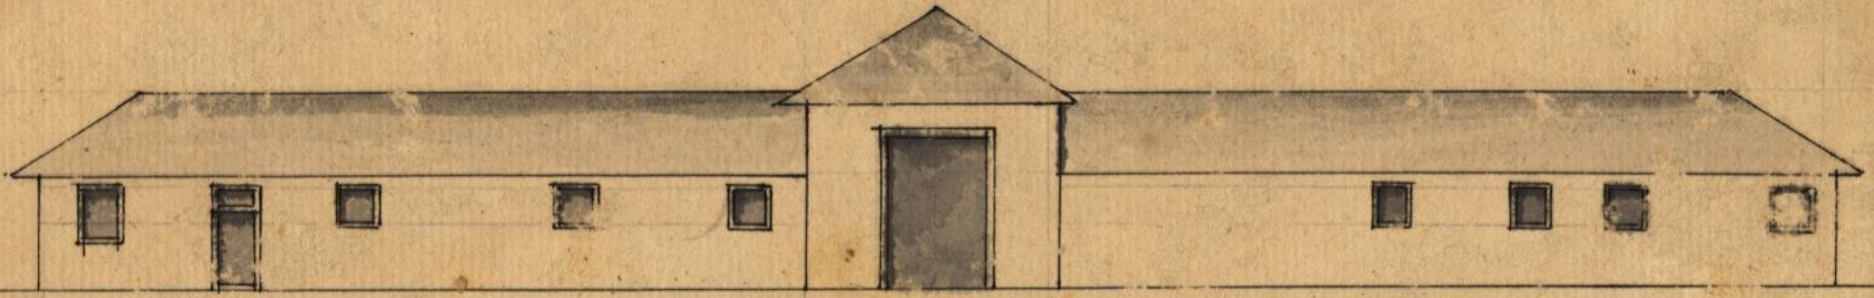

Planta dos Quartéis novos feitos por ordem do Ill.^{ma} Sr. Joaquim de Mello e Sousa Governador desta Capitania.

D.L. e Ex. pelo Cap. Ing. Silveira

O que está de incarnado há f. de novo ou adposto, está orado e siget.

