

Alçado - typo n.º 1.




Alçada - tipo n.º 2



Corte longitudinal sobre A B.
Tipo n.º 2

Escala 1/50^m

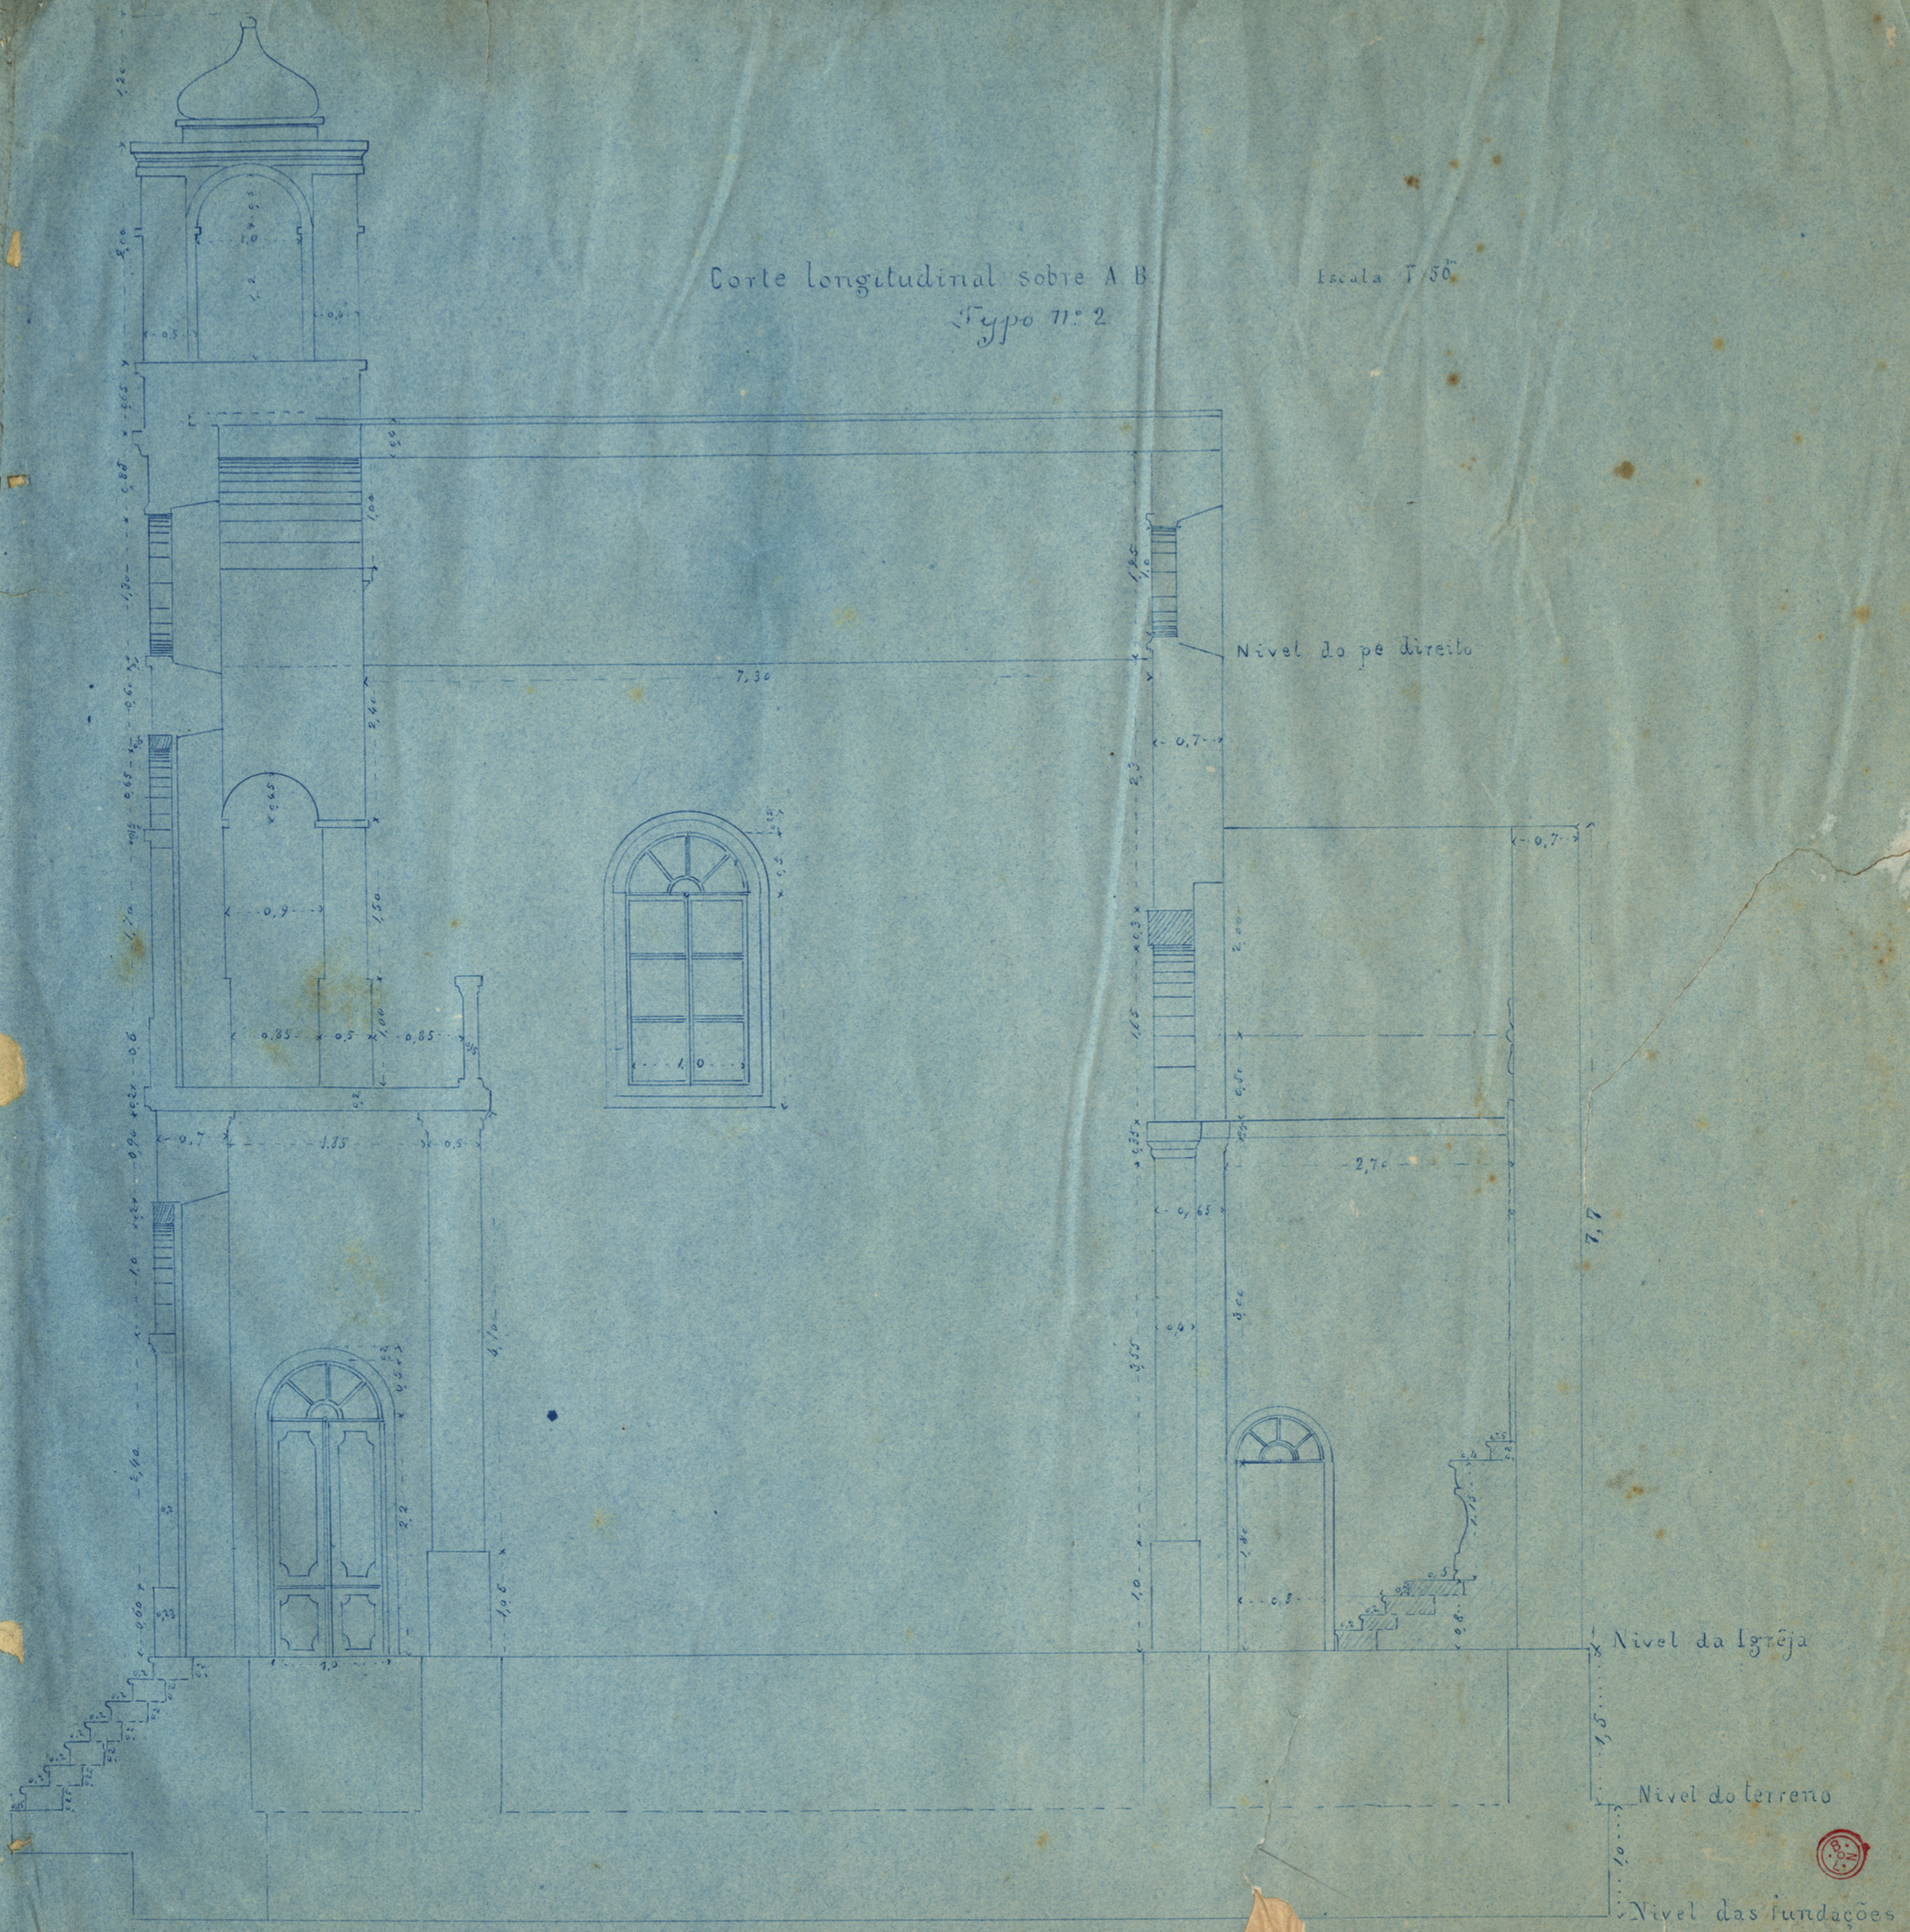

Vista da fachada interior da Igreja

Escala T: 50"



Alcôdo comum aos 2 typos



Alcãdo common aos dois typos



Alcãdo em C. D.

Escala = 1:50



Atçado interior representando o
Côro e o apoio da torre = lypol n.º 2
Escala 1:50



Nivel da Igreja