021 154

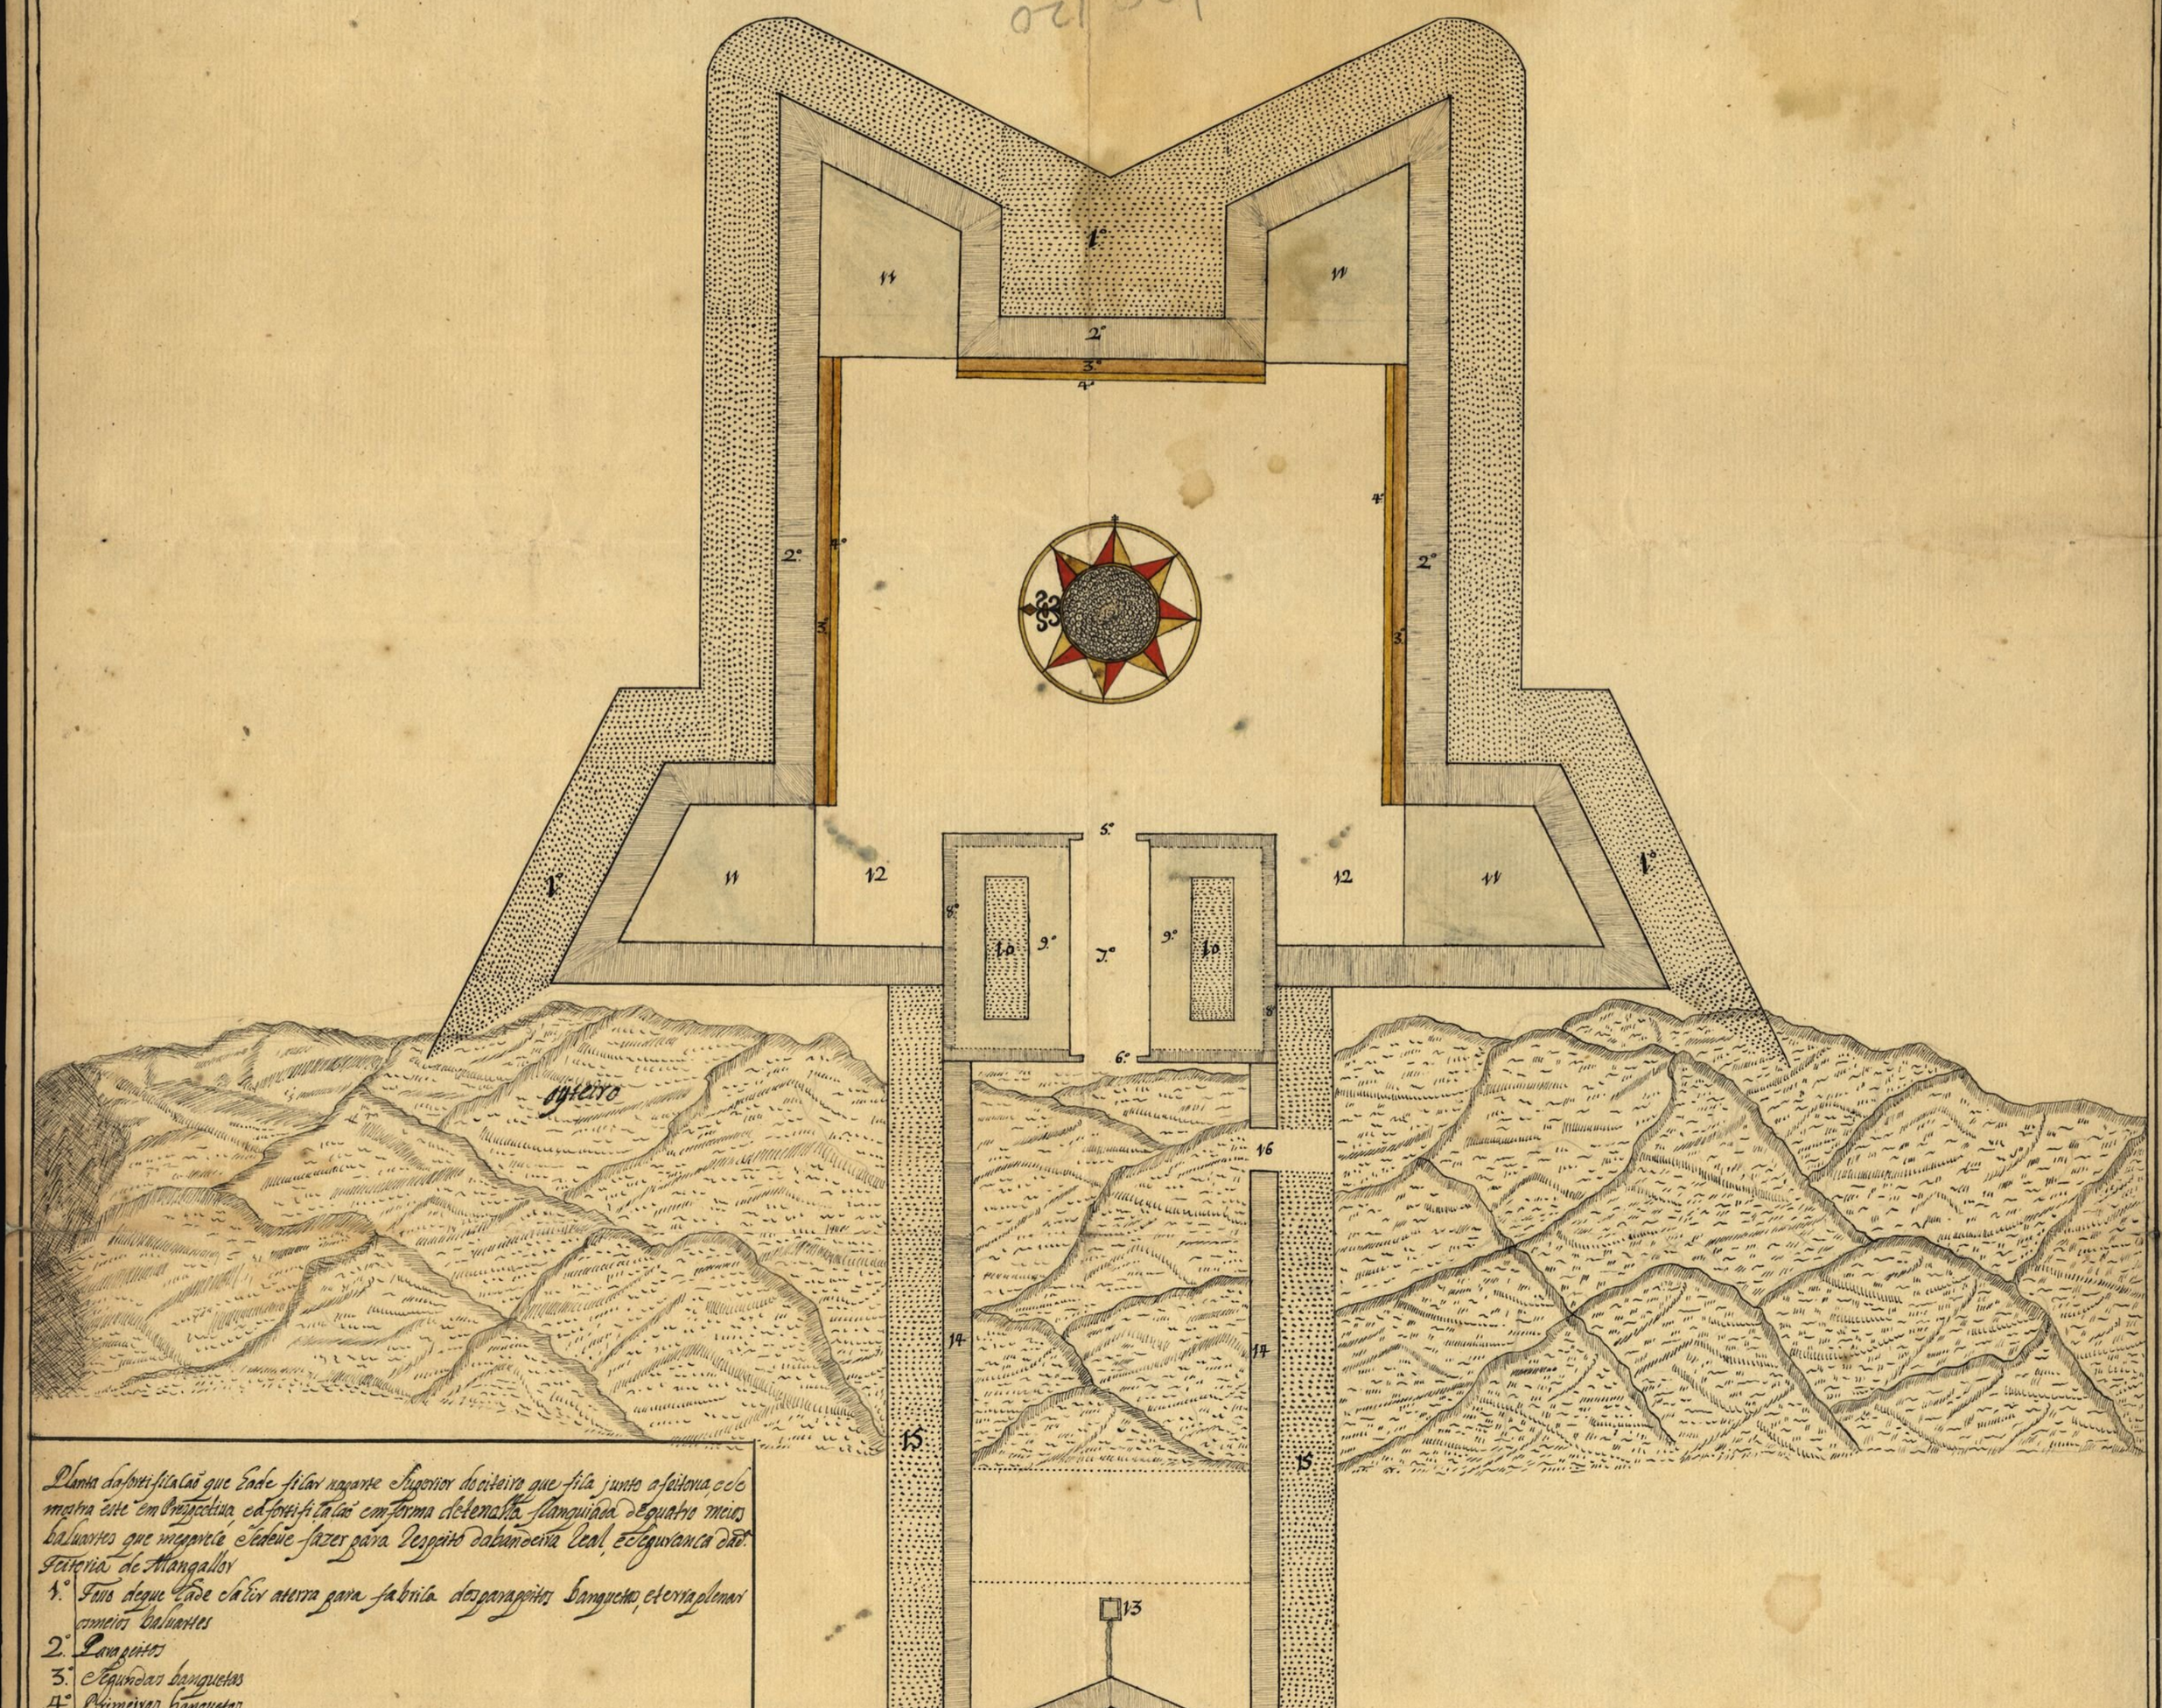

Planta da fortificação que Ende ficar naparte Superior do oiteiro que fica junto a feitoria e de mostra este em Perspectiva a fortificação com forma de tenalha flanquiada de quatro meios baluartes que nesteste Sedeue fazer para Respeito da bandeira Real, e Segurança dão.
Feitoria de Mangallor

1.° Fosso deque Ende de Ser aterra para fabrica dos garageitos Banquetas, e terra plenos nos meios baluartes
2.° Garageitos
3.° Segundas banquetas
4.° Primeiras banquetas
5.° Porta que dezemboca para o centro da fortificação
6.° Porta que dezembuca para a campanha
7.° Vão que Ende Ser abobedado Emelle Sera o Corpo daguarda e terra pleno por sima Ende ficar Seruindo de plataforma a hum Baluarte Cabaleiro de que do mostra a figura do perfil naletra A
8.° Parapeito dodito baluarte Caualeiro
9.° Grossura que Se precisa fazer de pedra e Cal para melhor Segurança da abobeda e prezistencia dodito Caualeiro
10. Vaõs que Ende Ser terraplenados de terra e faxina
11. Mesmos baluartes que Ende Ser terraplenados Comaltura de tres palmos
12. Terreno emque Se pode fazer dois quarteis
13. Fonte de boa agoa nativa que fica naparte inferior dod.° oiteiro e Se precisa ficar p.ª obra daguarnição Comdois Lamais q Ende descer pella declevida de dodito oiteiro e ficar pella frente emangulo Reintrante
14. Parapeitos dosditos Lamais
15. Fosso deque Ende Ser tirar aterra para a fabrica dos d.os parapeitos dos lamais e terr aplenar Esta profundidade que fica entre od.° oiteiro, e a fonte Como mostra a distancia do terreno entre as duas Linhas de ponzintos
16. Porta principal para a Seruentia

Não Se necessita fazer fosso aos dois parapeitos que ficão para a parte de Vente que são flanqueados de parte do baluarte Caualeiro poraquelles ficarem na Sua perfice do d.° oiteiro e este pella natureza principiar logo a fazer boa Escarpa pella declevidade do d.° oiteiro, e ser parte da fortificação de Se poder atacar, e Secuitar na Sua abertura maior despeza
O Perfil que Se mostra nesta Planta Se p.ª Calculo das alturas da fortificação Superior porque os lamais da In.ferior não necessitão de banquetas, porque precizar mais que de quatro pes de altura de seu parapeito fora do terreno natural.