
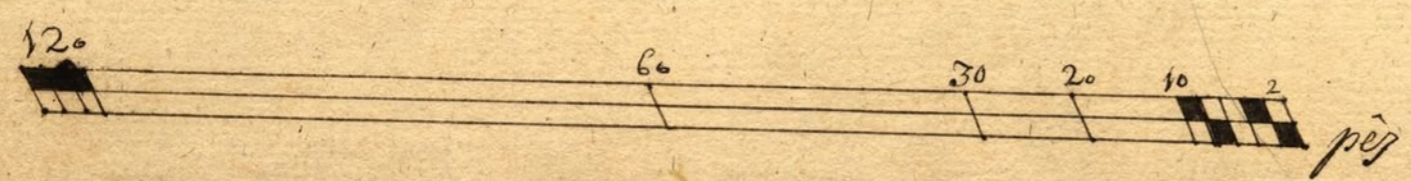


Plano das Fortificações da Ponta de Mangallos

- 1 Foz de donde Salio terra para se fazerem as Linhas
 - 2 Terraplenas dos Baluartes e do Meio Baluarte
 - 3 Estrada encuberta a qual fica servinda e Caplandada a mesma Campanha em partes.
 - 4 Linhas de defenza as q^{as} são formadas de terra e de Carra
 - 5 Lugar em que deve ficar a Porta q^a portara e junto ao Baluarte N.º 6
 - 6 Baluarte que fica dominando a Baia e q^{ue} se deo ja levantado de pedra e cal
 - 7 Baluarte junto a Porta e q^{ue} se levantou de pedras e de cal e tem como parapetos. Domina a Baia e a Campanha p^{er} a q^{ue} da obra Nova.
 - 8 Meio Baluarte da mesma terra que são as Linhas de defenza
 - 9 Parapetos dos Baluartes - de pedra
 - 10 Parapetos do Meio Baluarte, de terra
 - 11 Parede em q^{ue} se formou as casas da Baia, de pedra e cal
 - 12 Defenza que se estende alla e a Pantano e a q^{ue} se apraxa
 - 13 Flanco Baso do Meio Baluarte p^{er} a q^{ue} se formou a foz.
 - 14 Lugar de onde admiraes Cyrua p^{er} a Barra
 - A Altura e Forma do Baluarte levantado e como tambe ficar os muros
 - B Forma e Altura das Linhas de defenza
 - C Fundo e Largura do Foz
- podem perdurar todo o de feito por que quem a fez nem tempo nem a licencia sajudra a mais

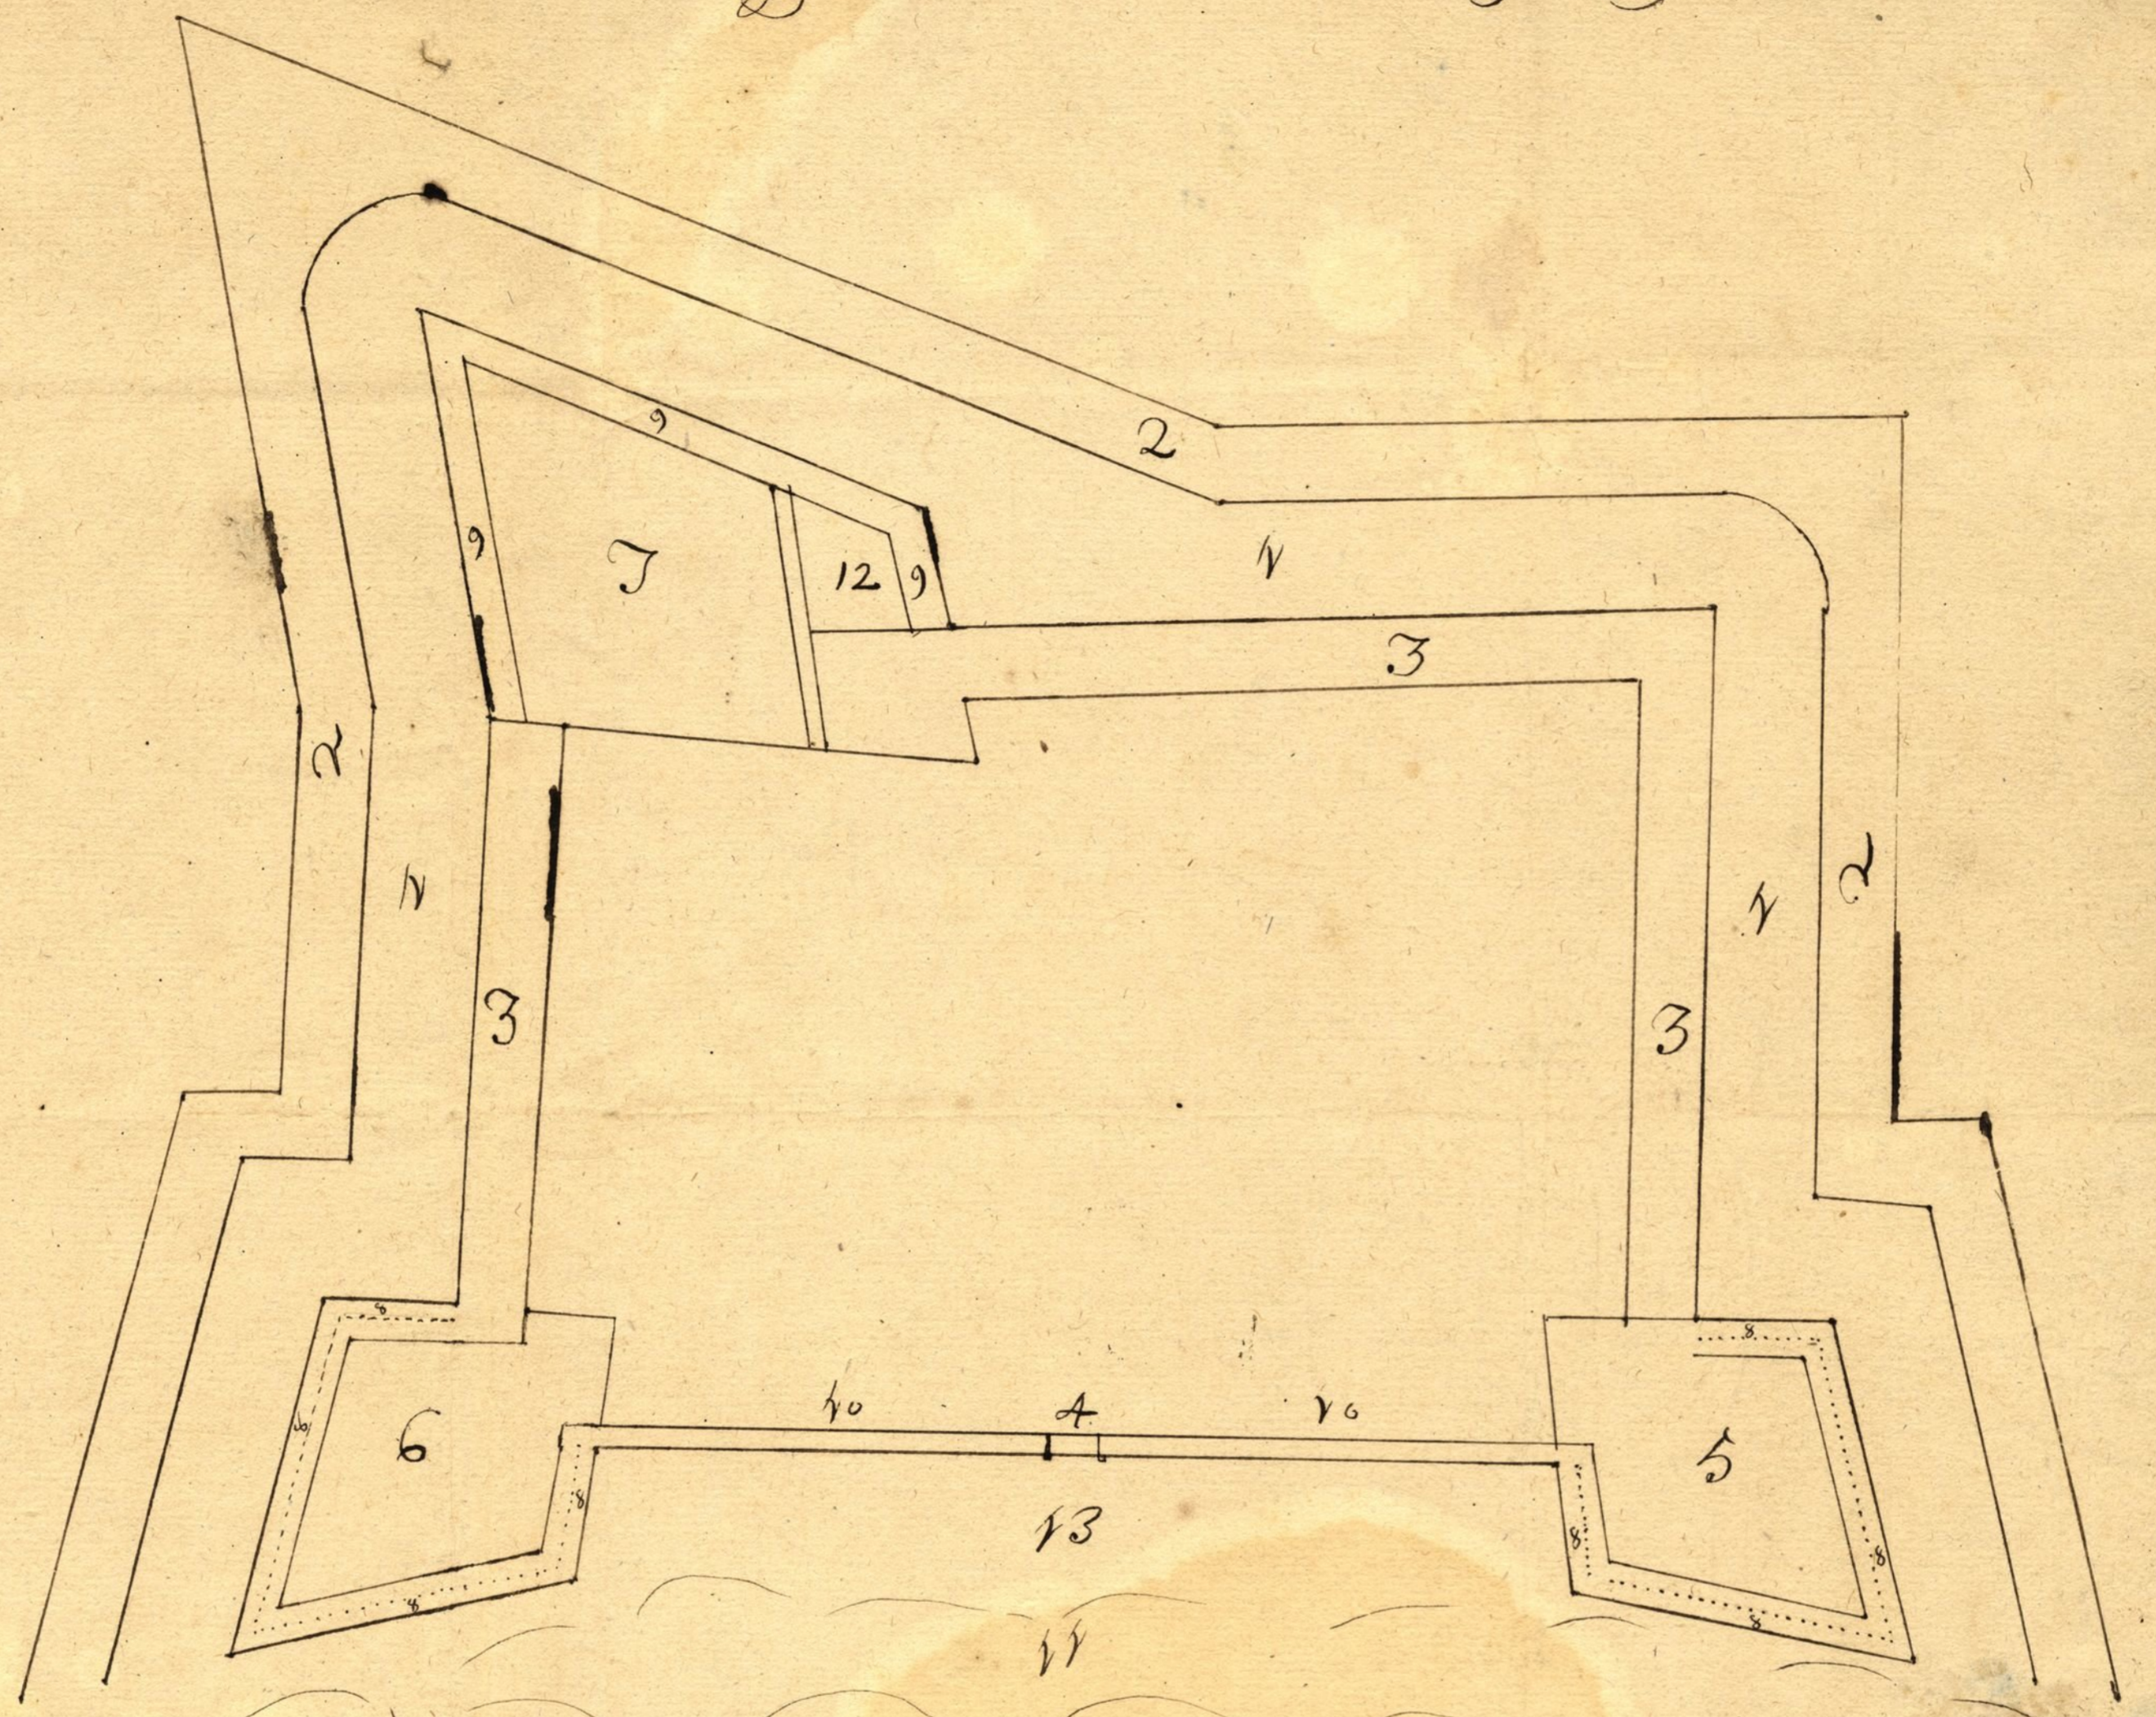

12/1