

Echelle de 12 toises pour les dimensions



Plan géométral du Roi de chaussee de la grande et petite Saline de Salins





plan fait par J. G. de la Roche

43 L'entree pour aller aux sources d'aron	50 L'entree pour aller à la Justice

Rouage de la petite Saline


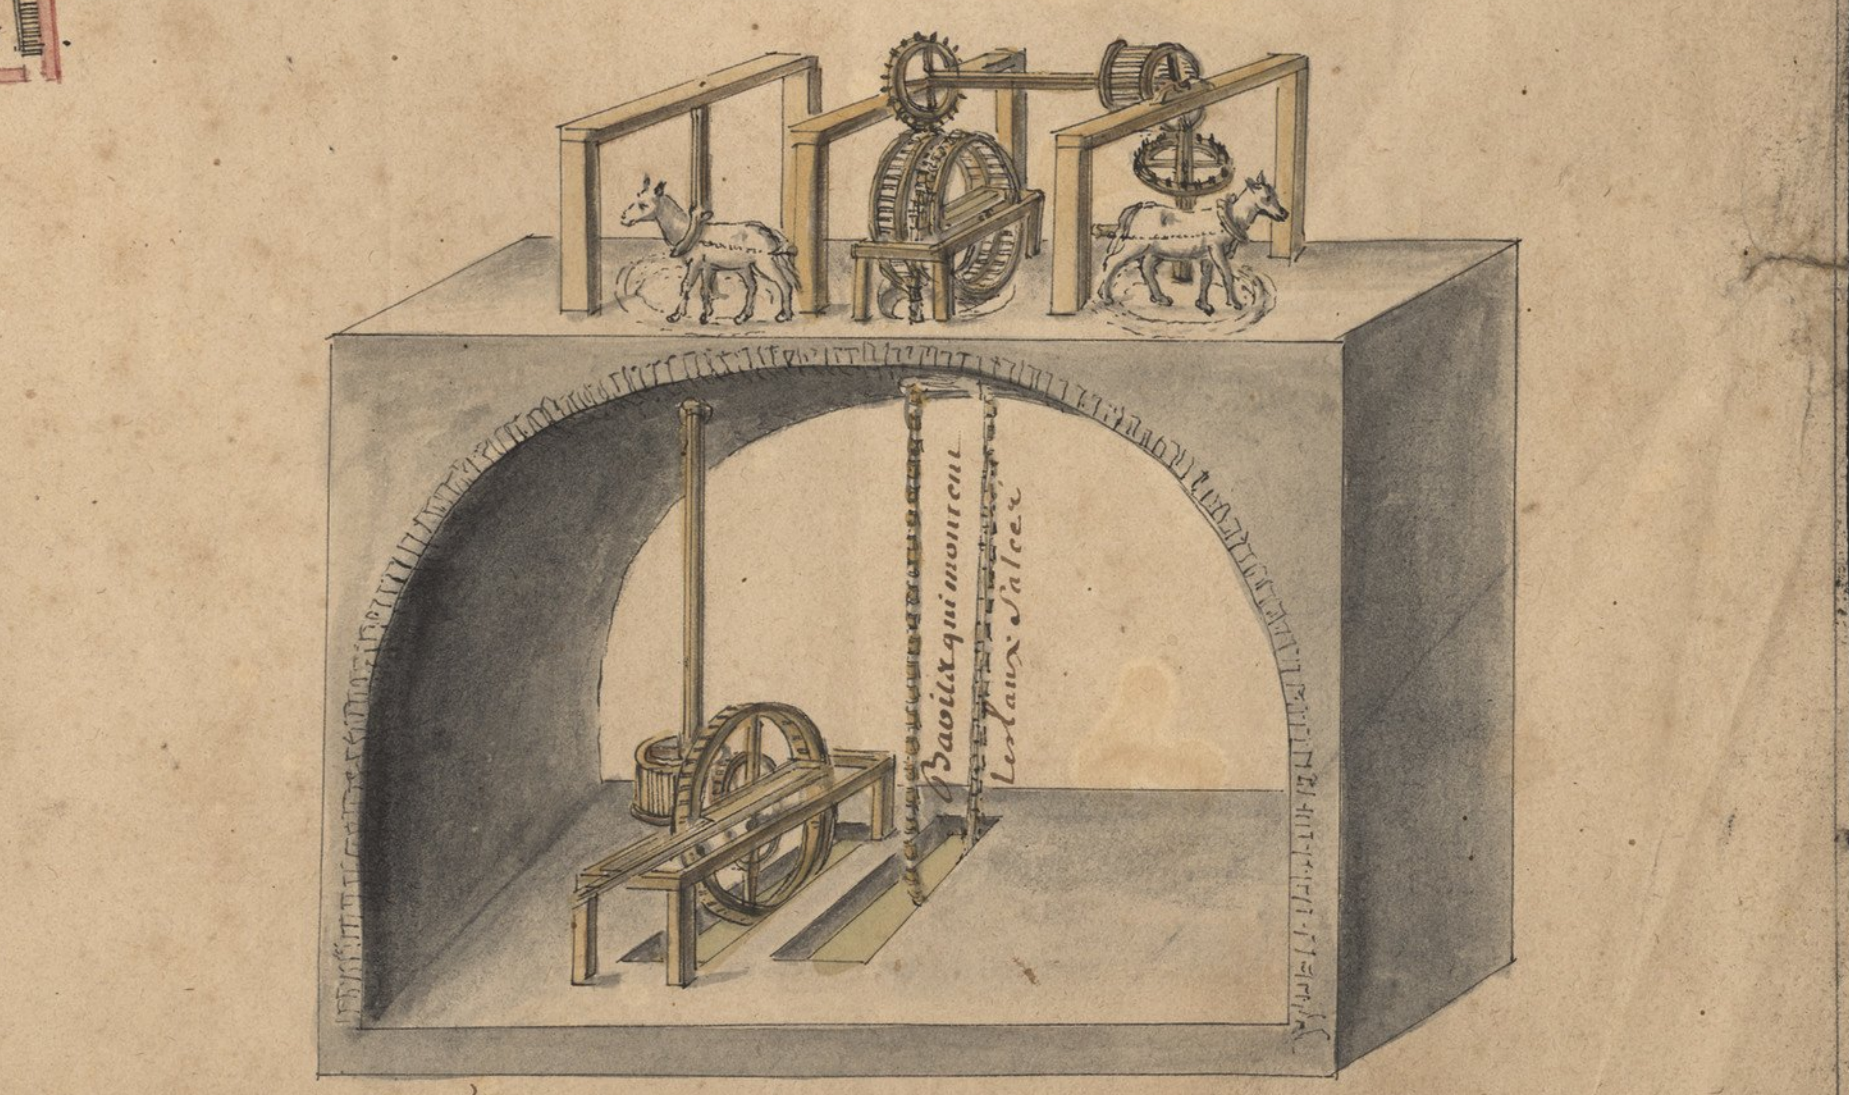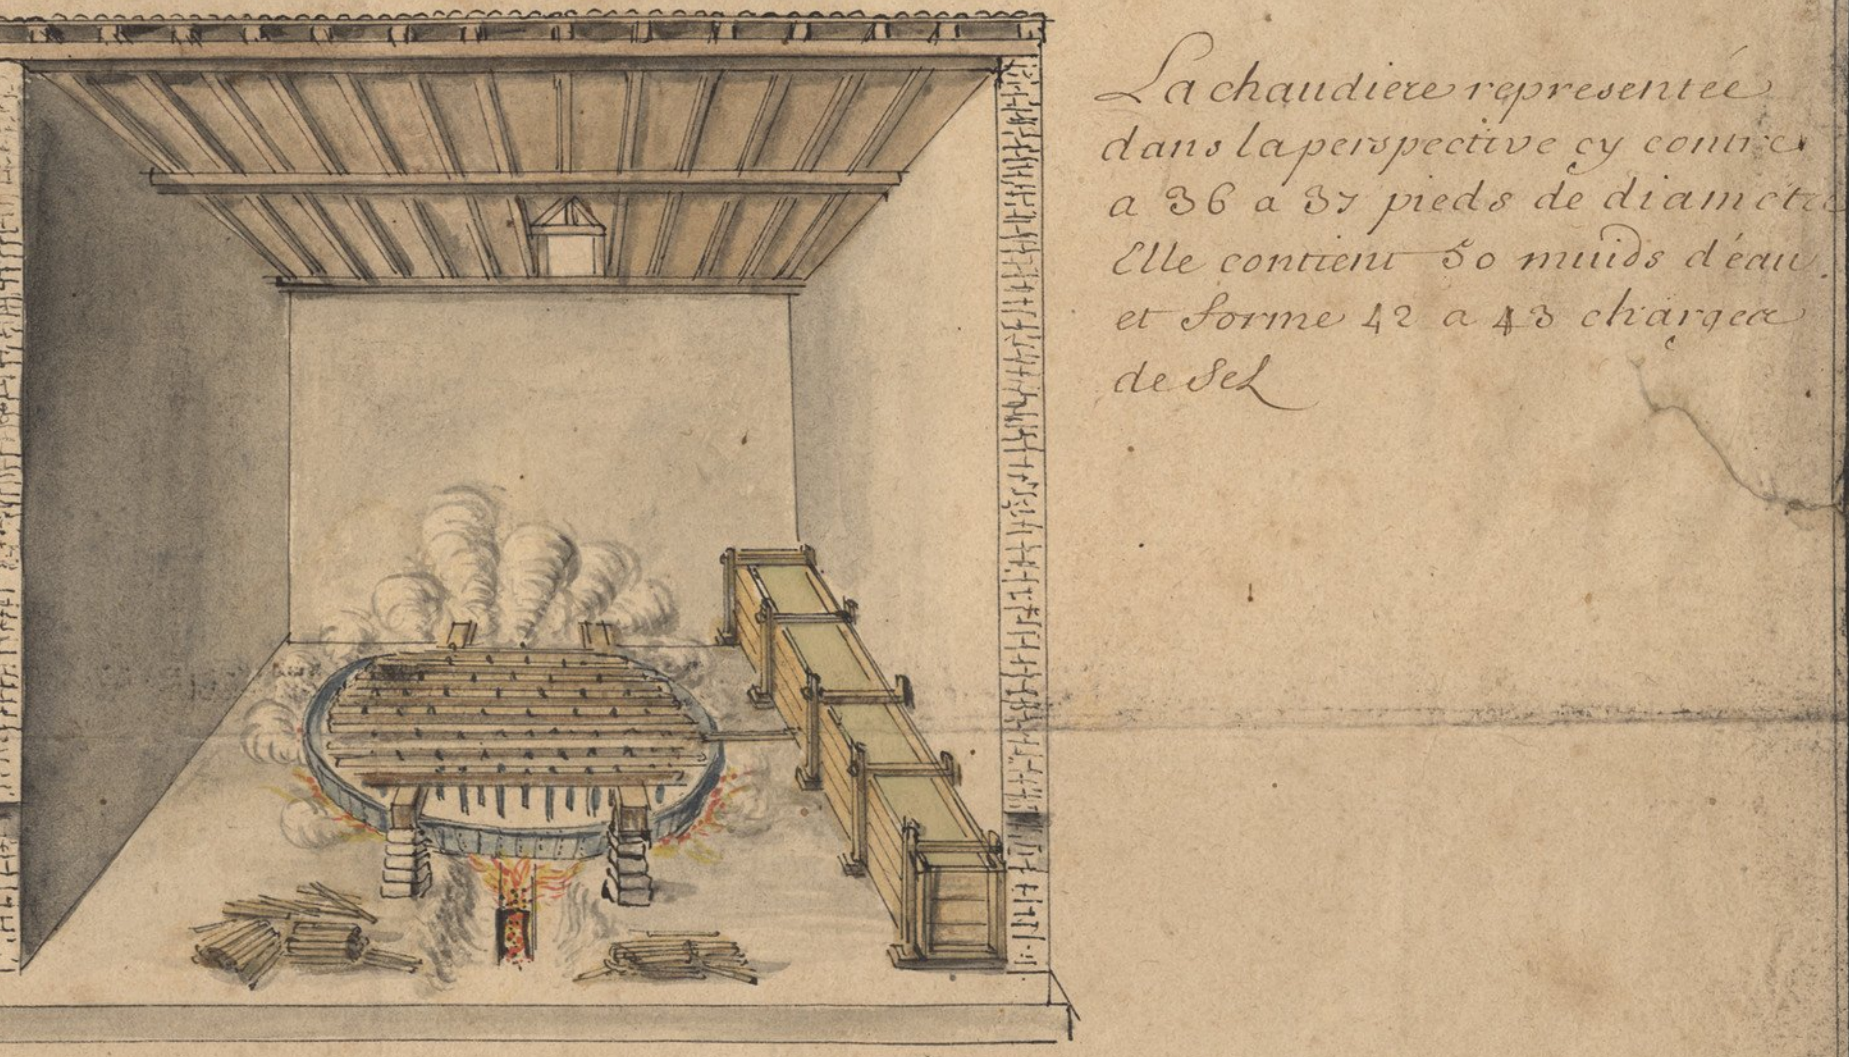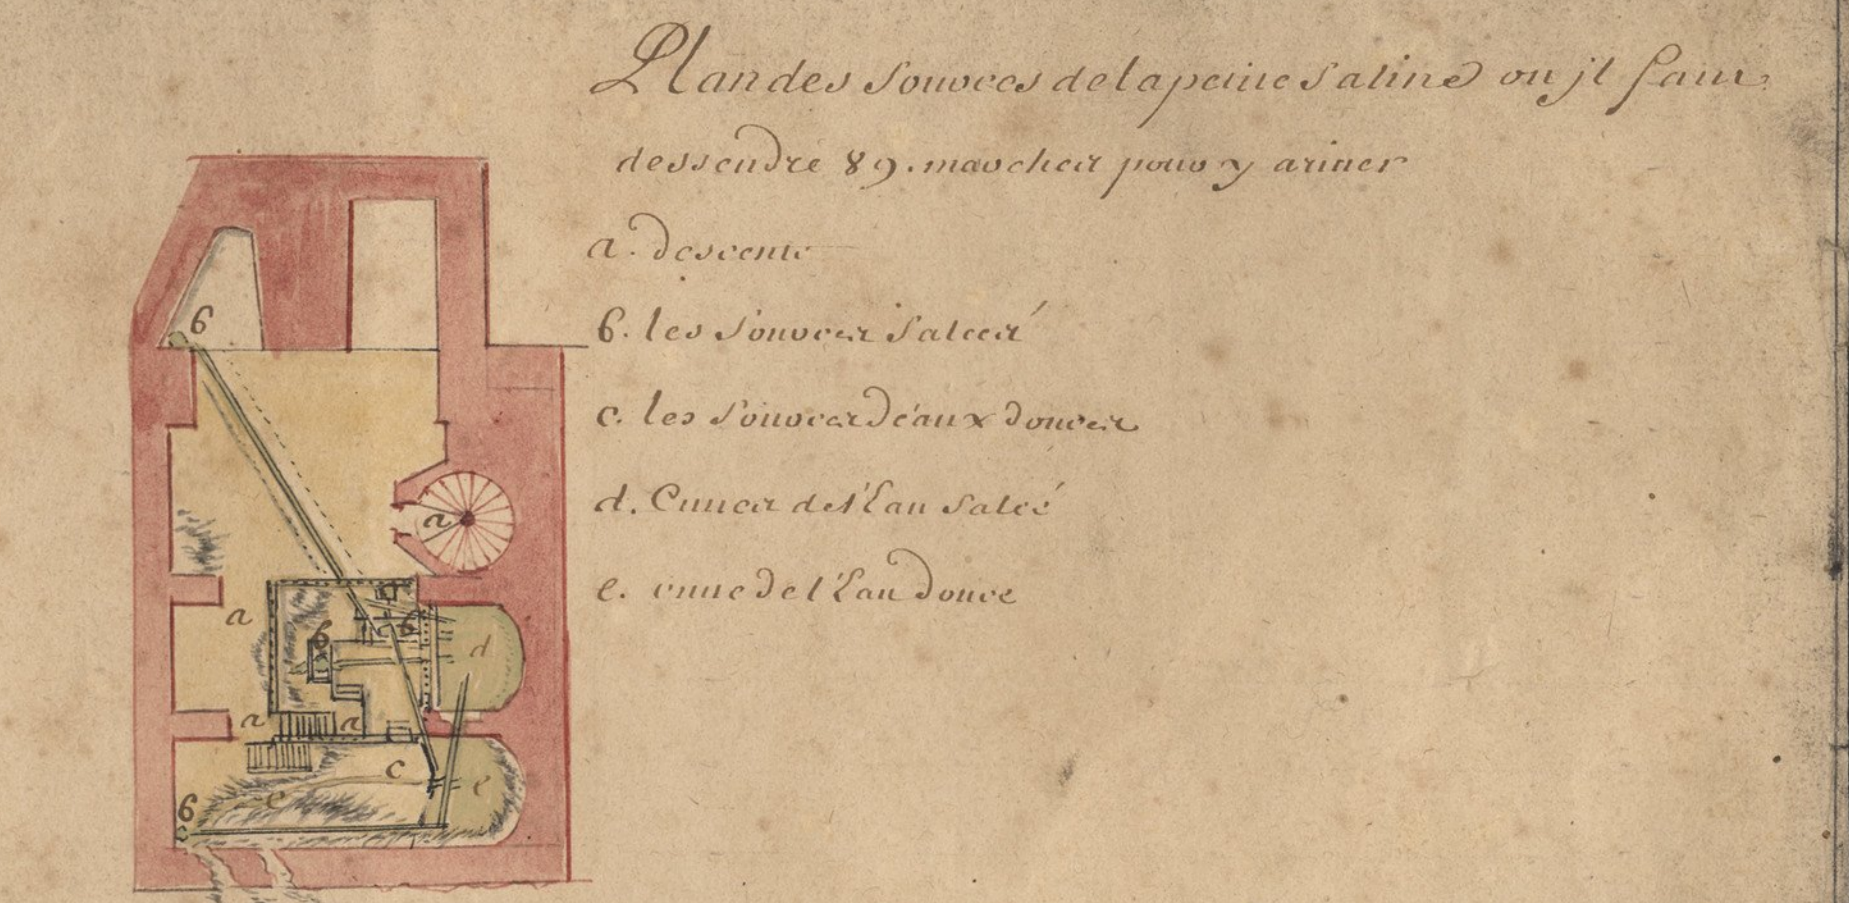

Plan des sources de la petite Saline ou si faut descendre 89. macher pour y arriver


Une Source representee en perspective

Le rouage de la petite Saline







