

PLAN O DO ESTADO ANTIGO DO TREM DA PRAÇA DE LAGOS


de mandado tirar pelo
C. DE VAL DE REYS
 G. e Cap. G. do Rd. Al. g. p. for prez.
A O PRINCIPI
 N. S.

EXPLICAÇÃO

1. Lugar em que se fez o Armazẽ novo. n.º 14.º
2. Entrada.
3. Officina da Carpinteria toda arruinada.

Esta Carpinteria foi em madeirada de novo, e feito o telhado, em cascados e rebocados todos os arcos, e paredes, alteado, e feito tambem de novo o seo solo.

4. Armazem que existia em m.º mao esta: do sem laçedo no pavim.º, e este em plano inclinado, e cheio de roturas.
5. Lugar das Chileiras
6. Armazem sem telhado } tudo arruinado.
7. Caza de paçagem
8. Arcada.
- que servia de Serralheria fez selhe telhado novo, madeiram.º & c.
- * Serralheria.
9. Armazem em bom estado.
10. Muralha. 11. Torre.

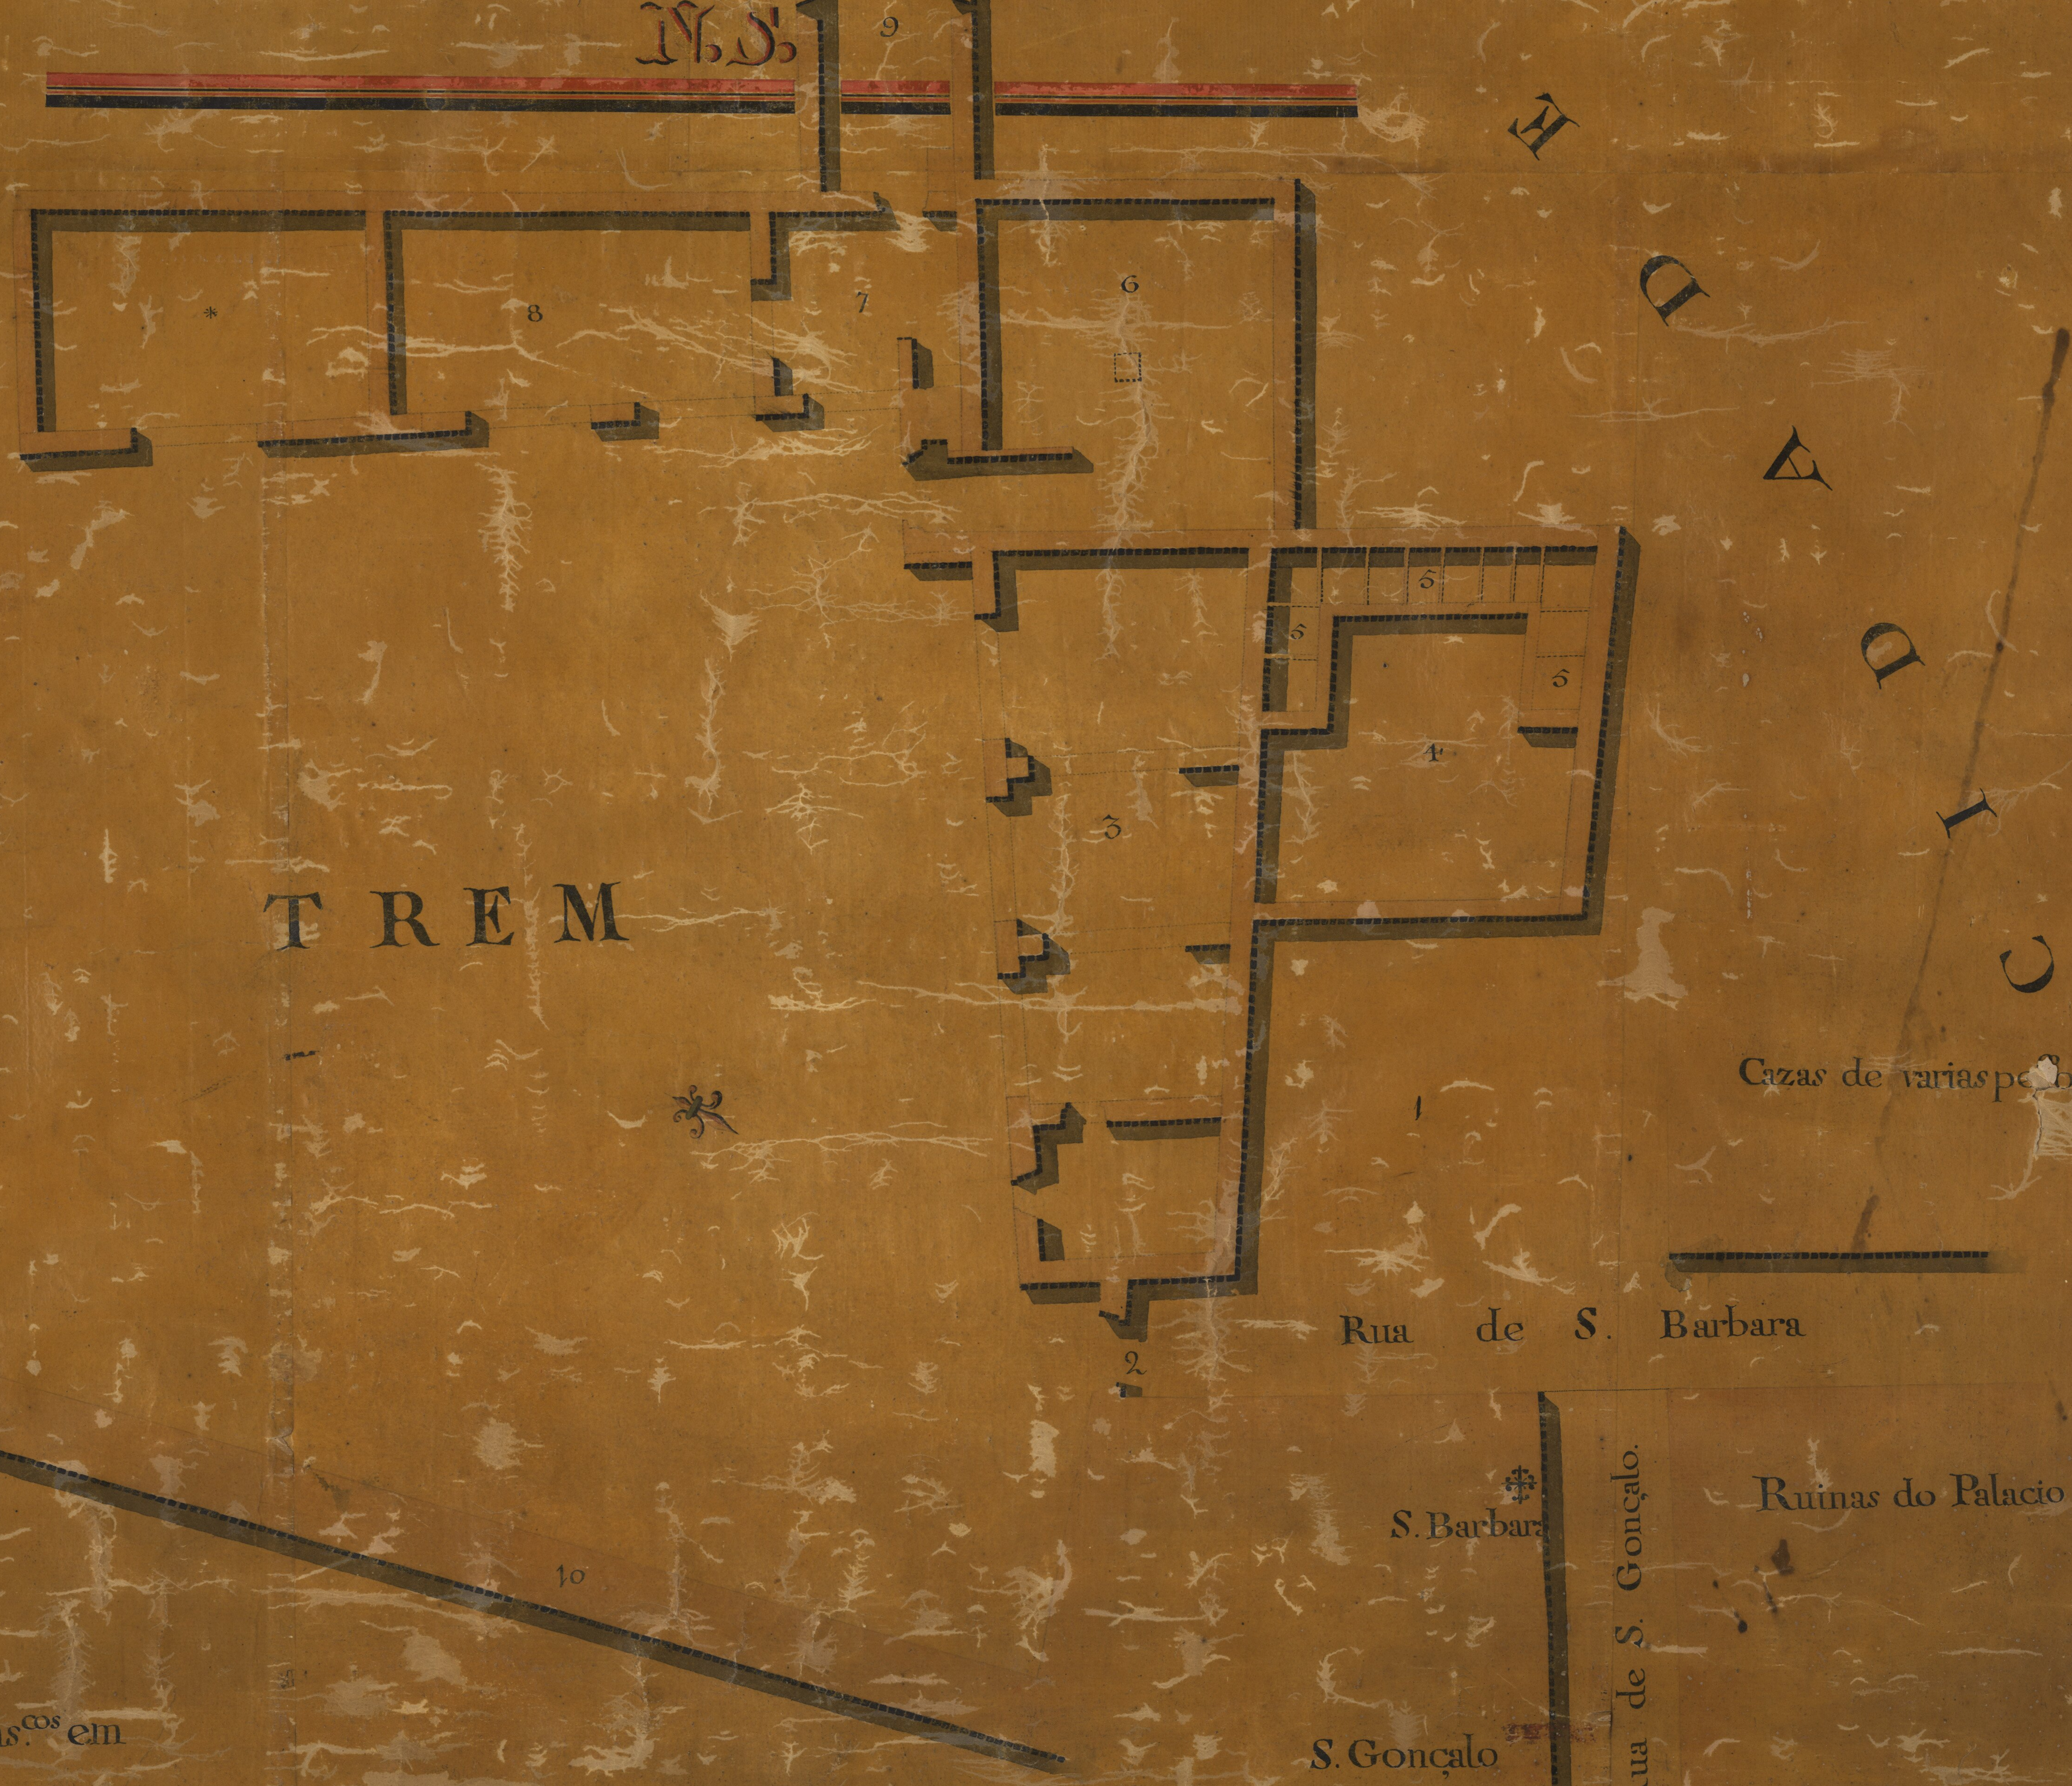

Petipé de 80. palmos

Executado pelo Cor.º Jozé de Sande Vas.ºs em
 12 d' Mayo de 1794.

Rua de S. Barbara
 S. Barbara
 S. Gonçalo
 Rua de S. Gonçalo.
 Ruínas do Palacio
 Cizas de varias pedras