



*Pianta, e Spaccato dello Scalone del Palazzo in Bologna del Sig. Senatore Ranuzzi Conte della Porretta*

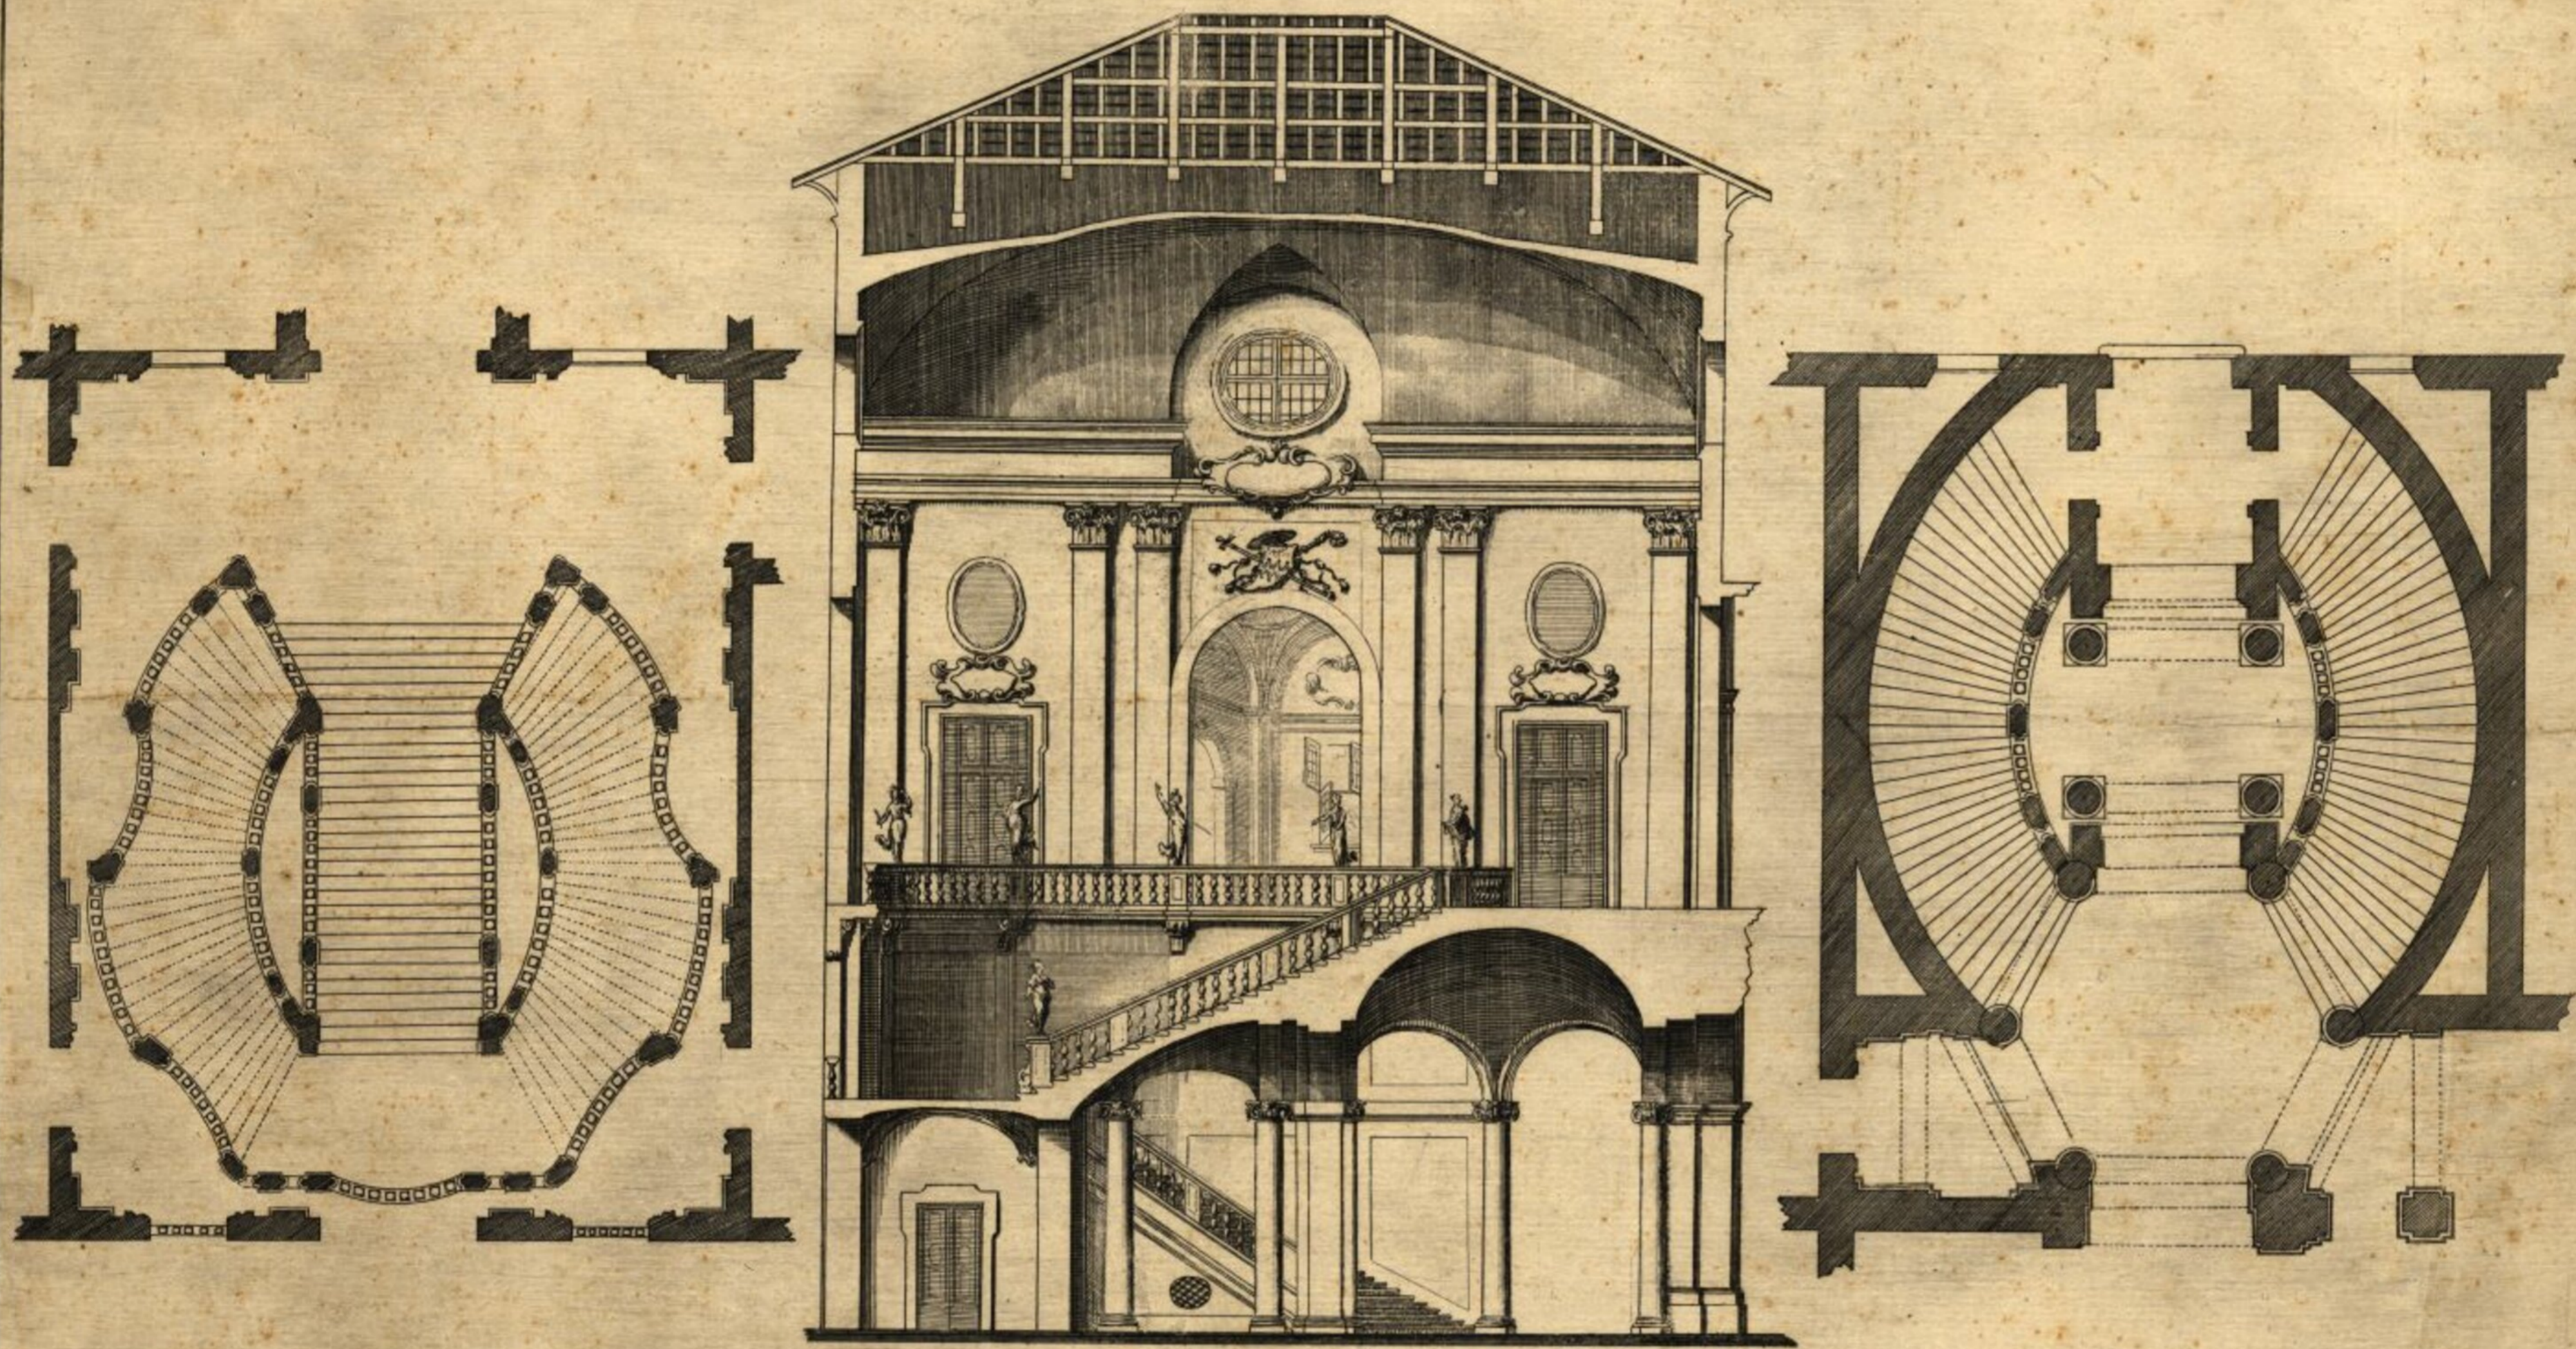

*Scala di piedi quaranta di Bologna*

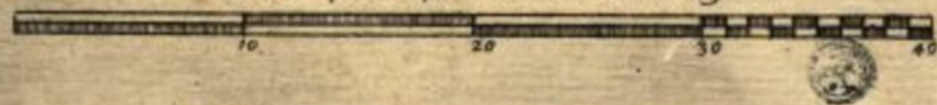

*Misura del Piede di Bologna*

